







ΜΟΝΟΓΡΑΜΜΙΚΟ ΔΙΑΓΡΑΜΜΑ ΣΥΝΔΕΣΗΣ Φ/Β

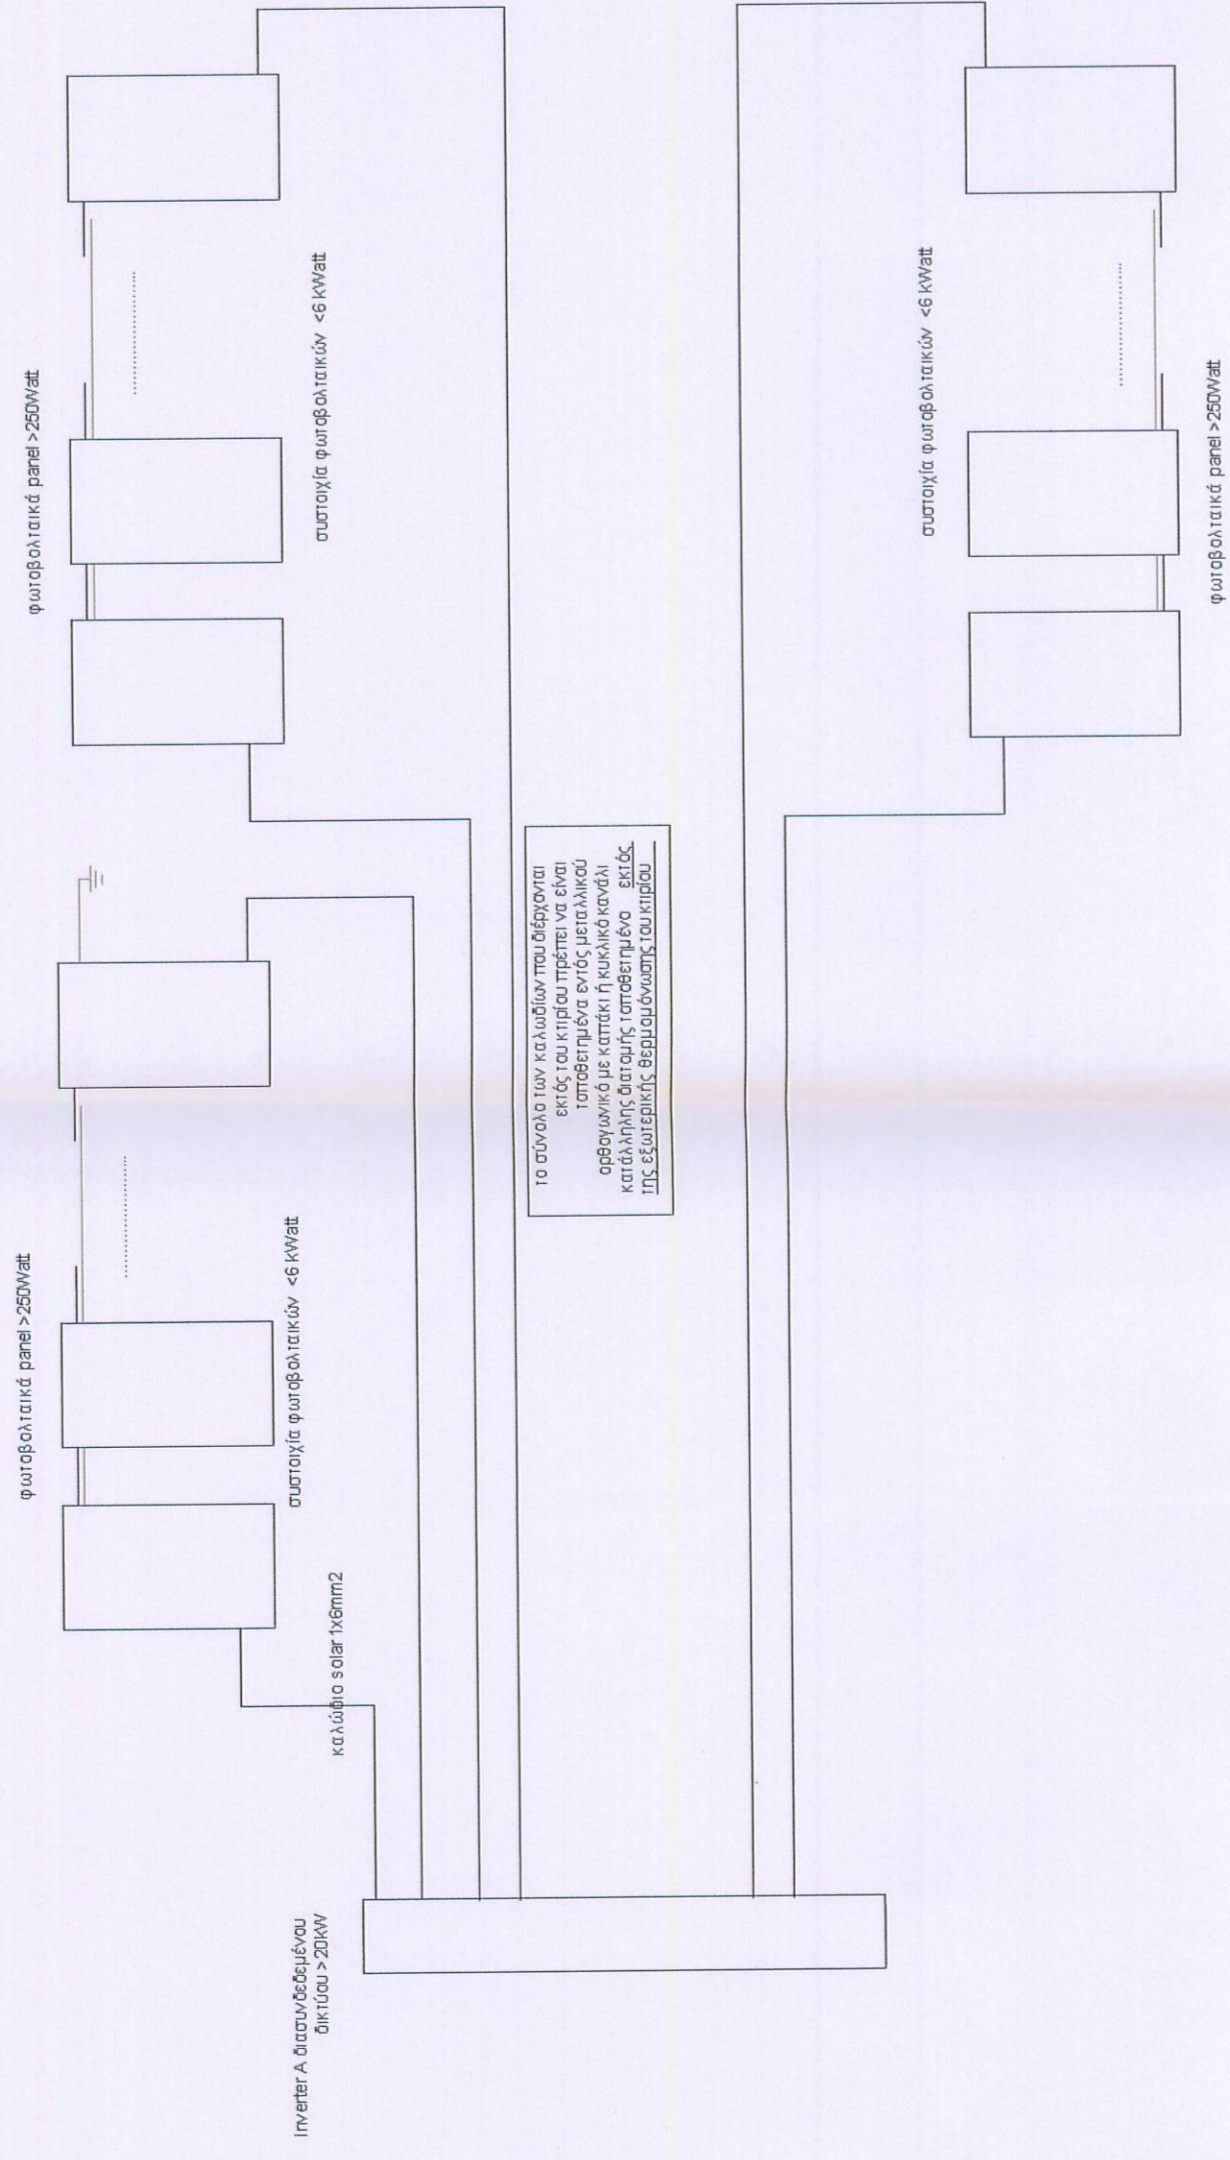

ΜΟΝΟΓΡΑΜΜΙΚΟ ΔΙΑΓΡΑΜΜΑ Γεώτρησης

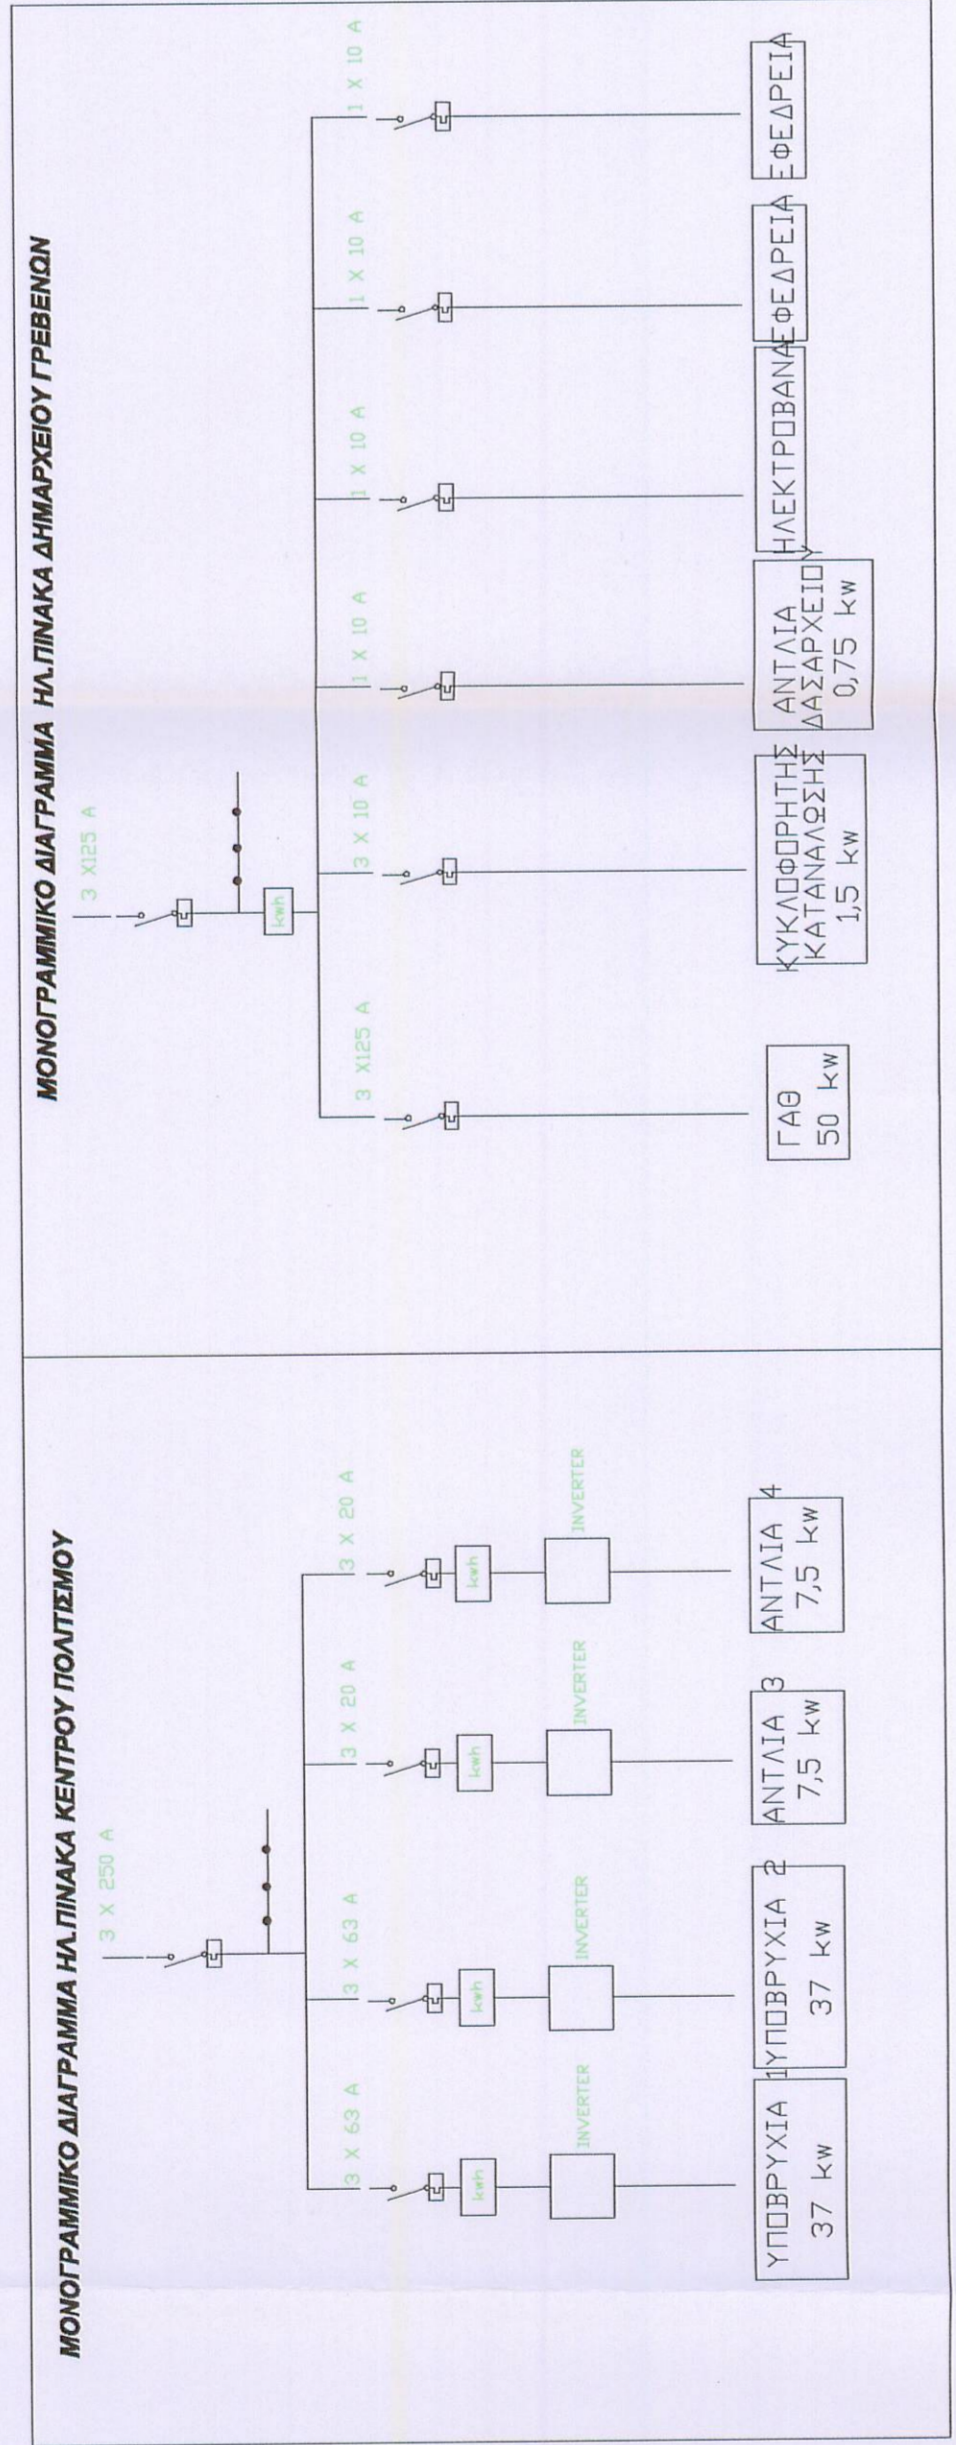

ΜΟΝΟΓΡΑΜΜΙΚΟ ΔΙΑΓΡΑΜΜΑ ΚΕΝΤΡΟΥ ΠΟΛΙΤΙΣΜΟΥ

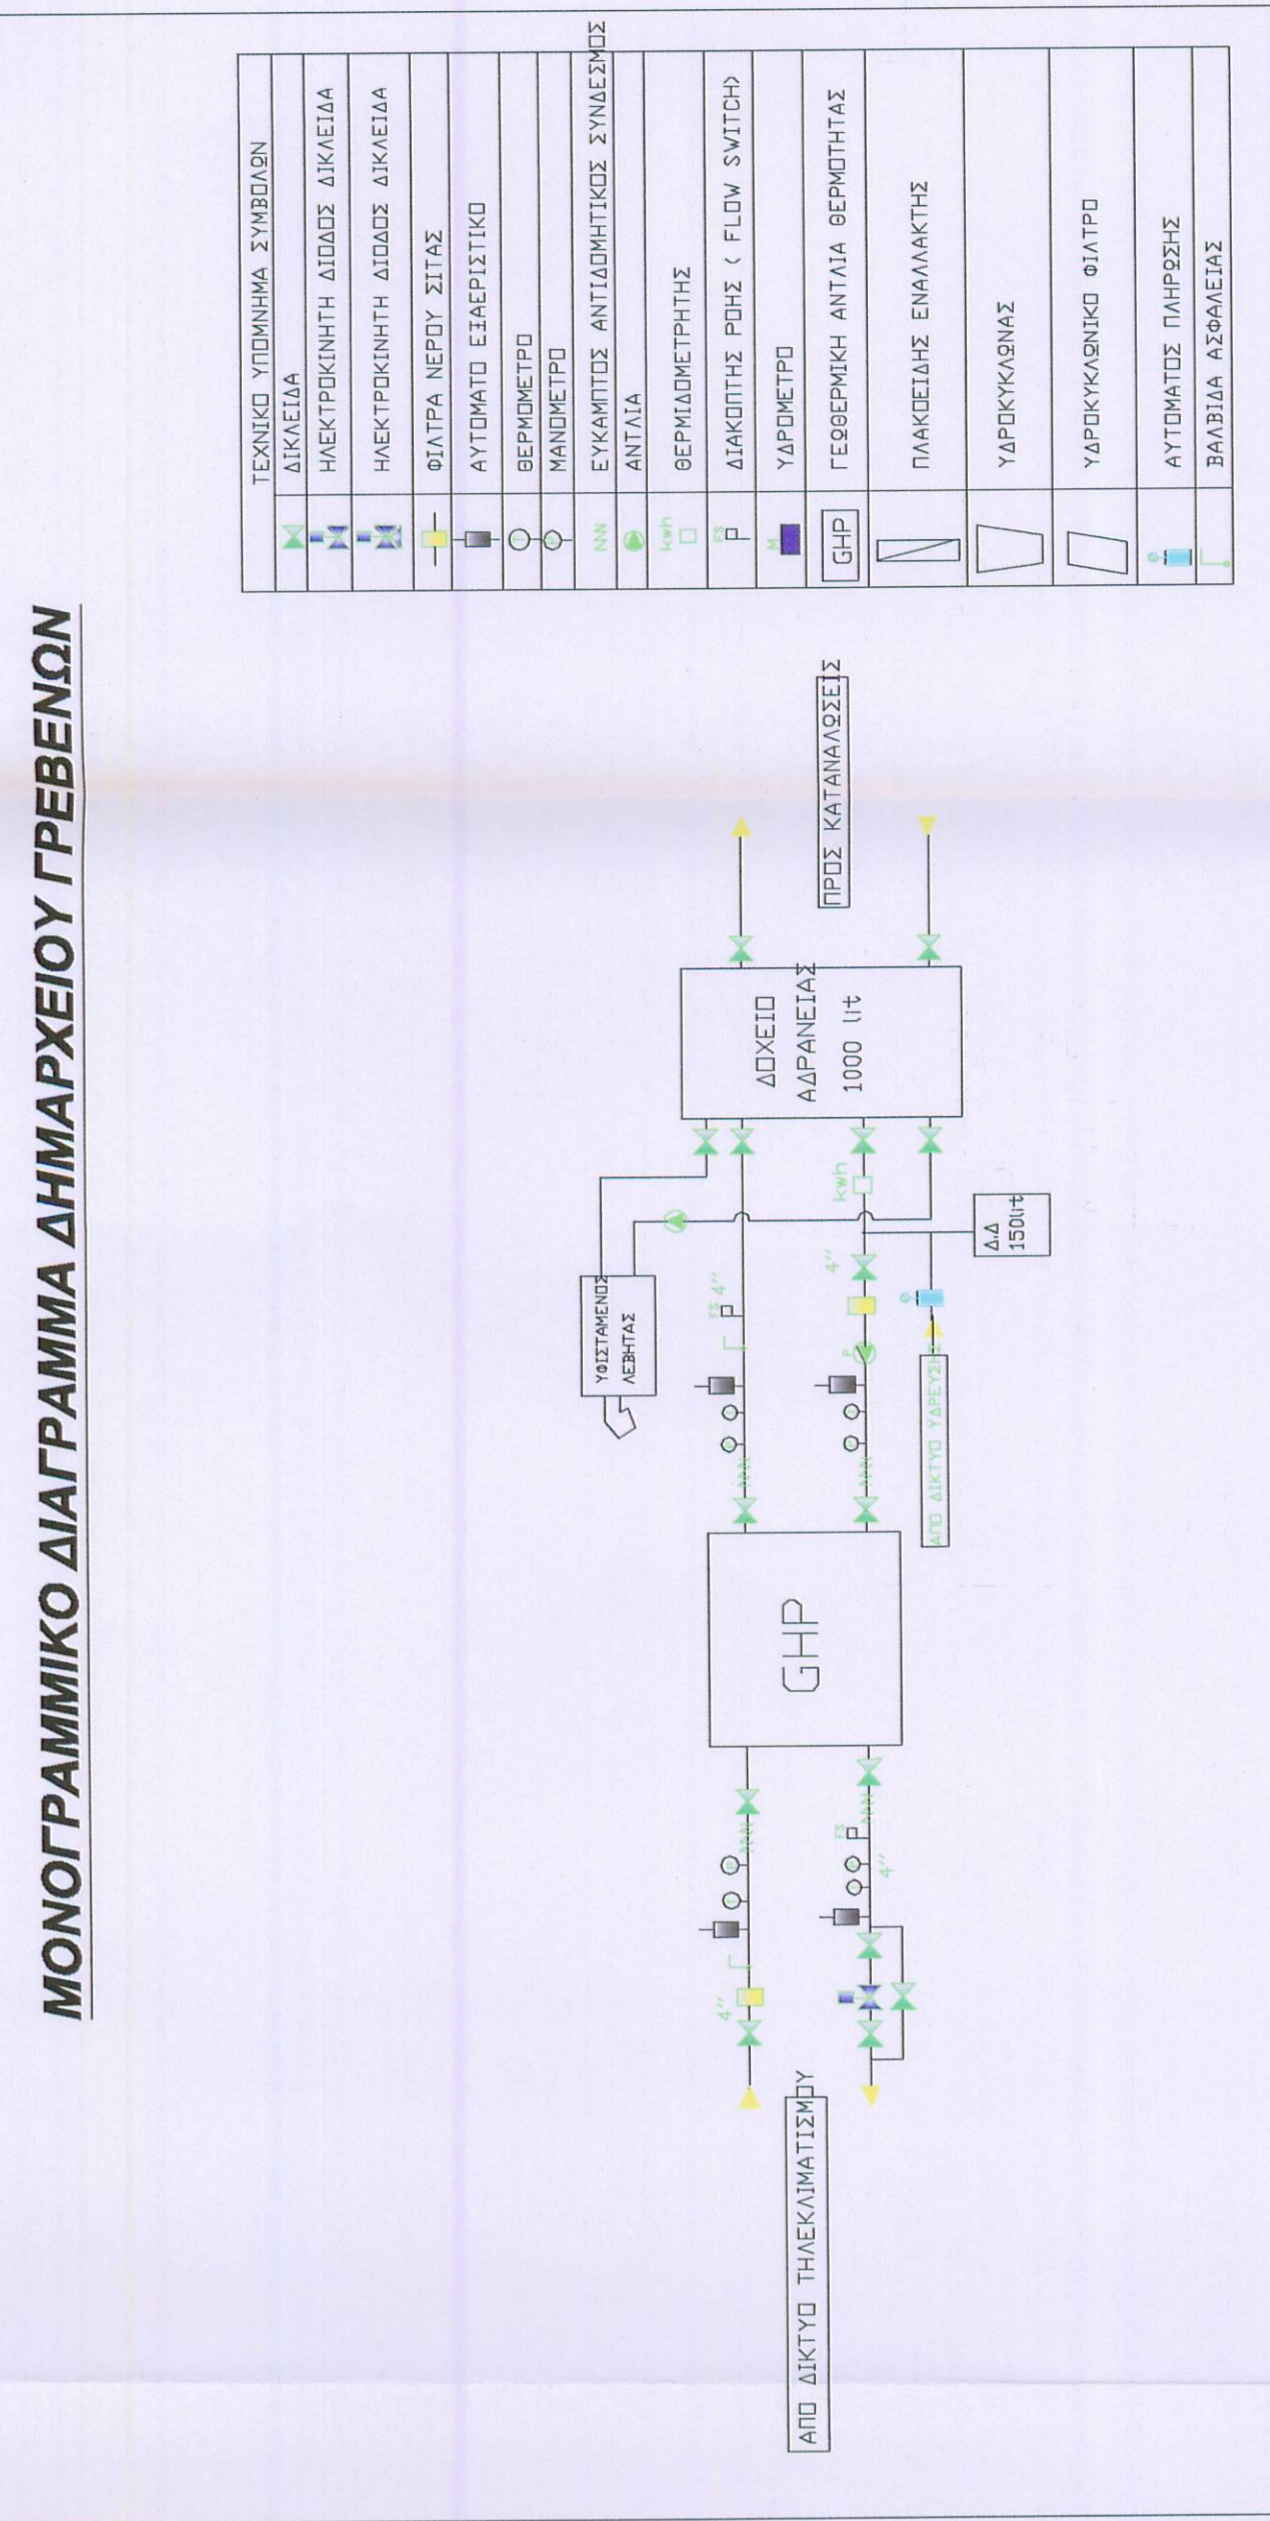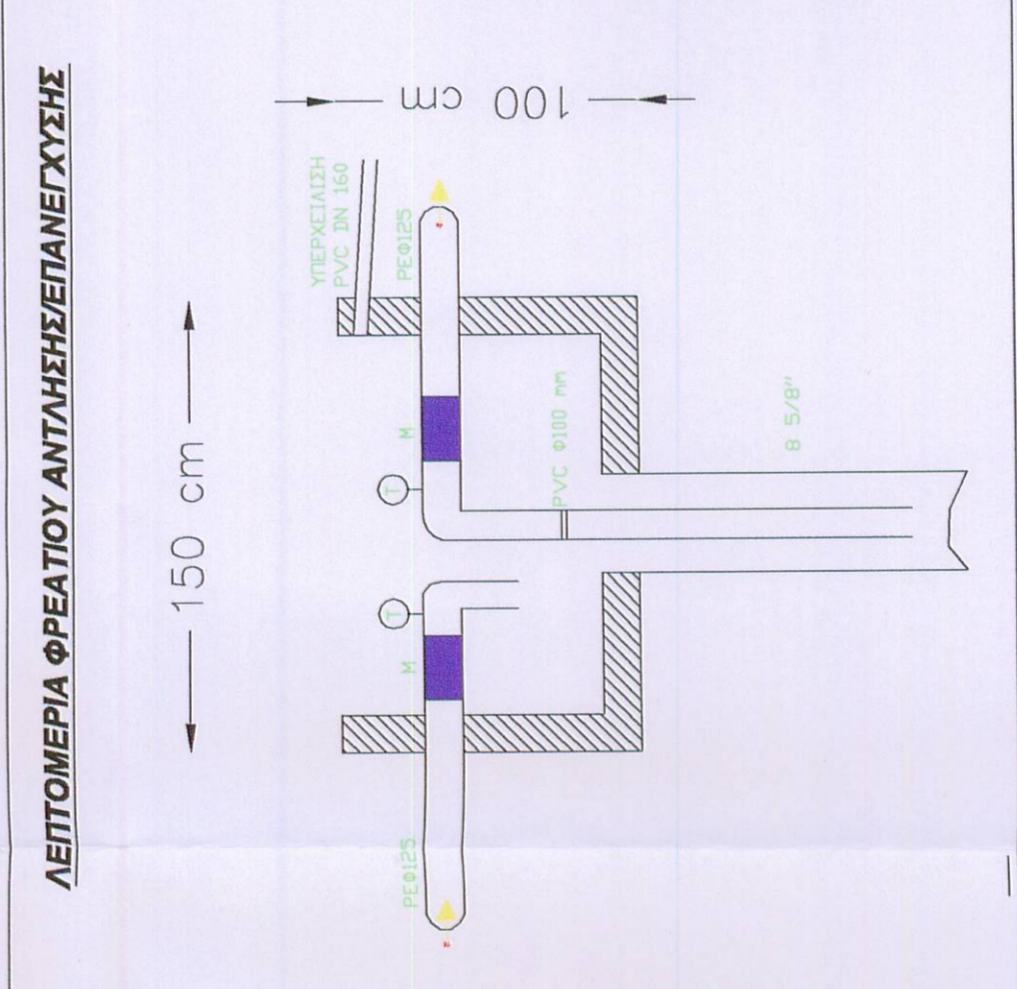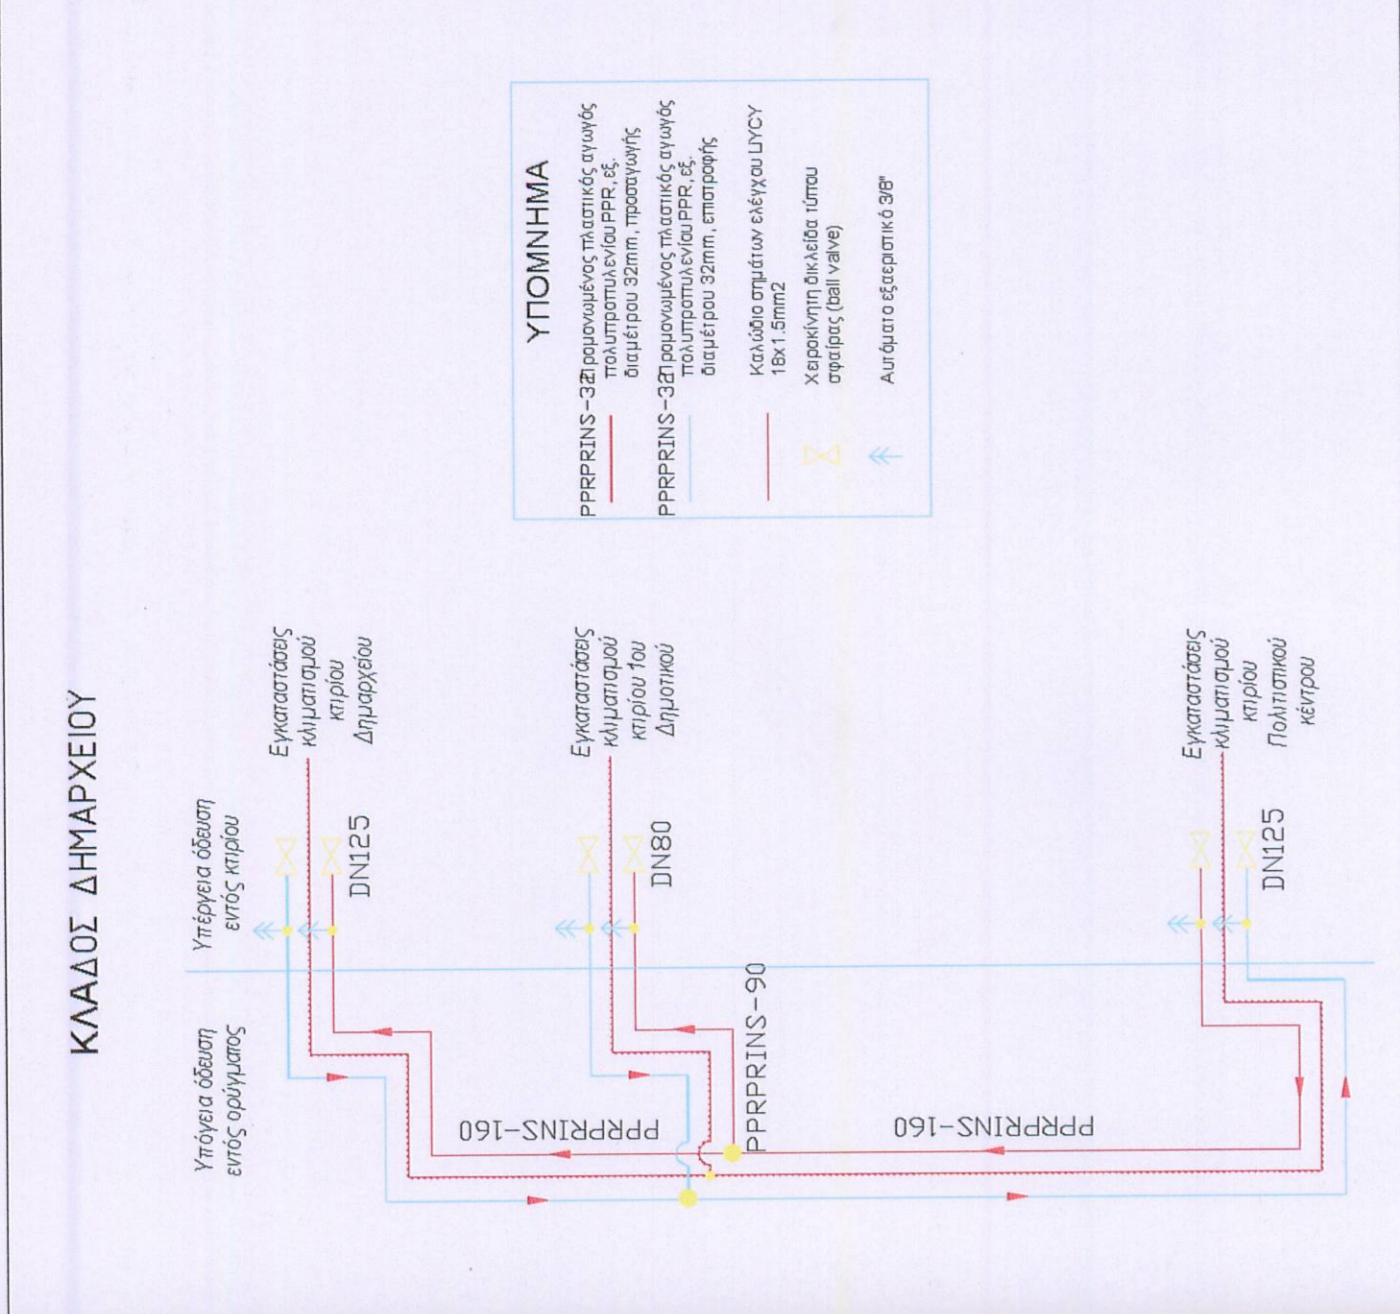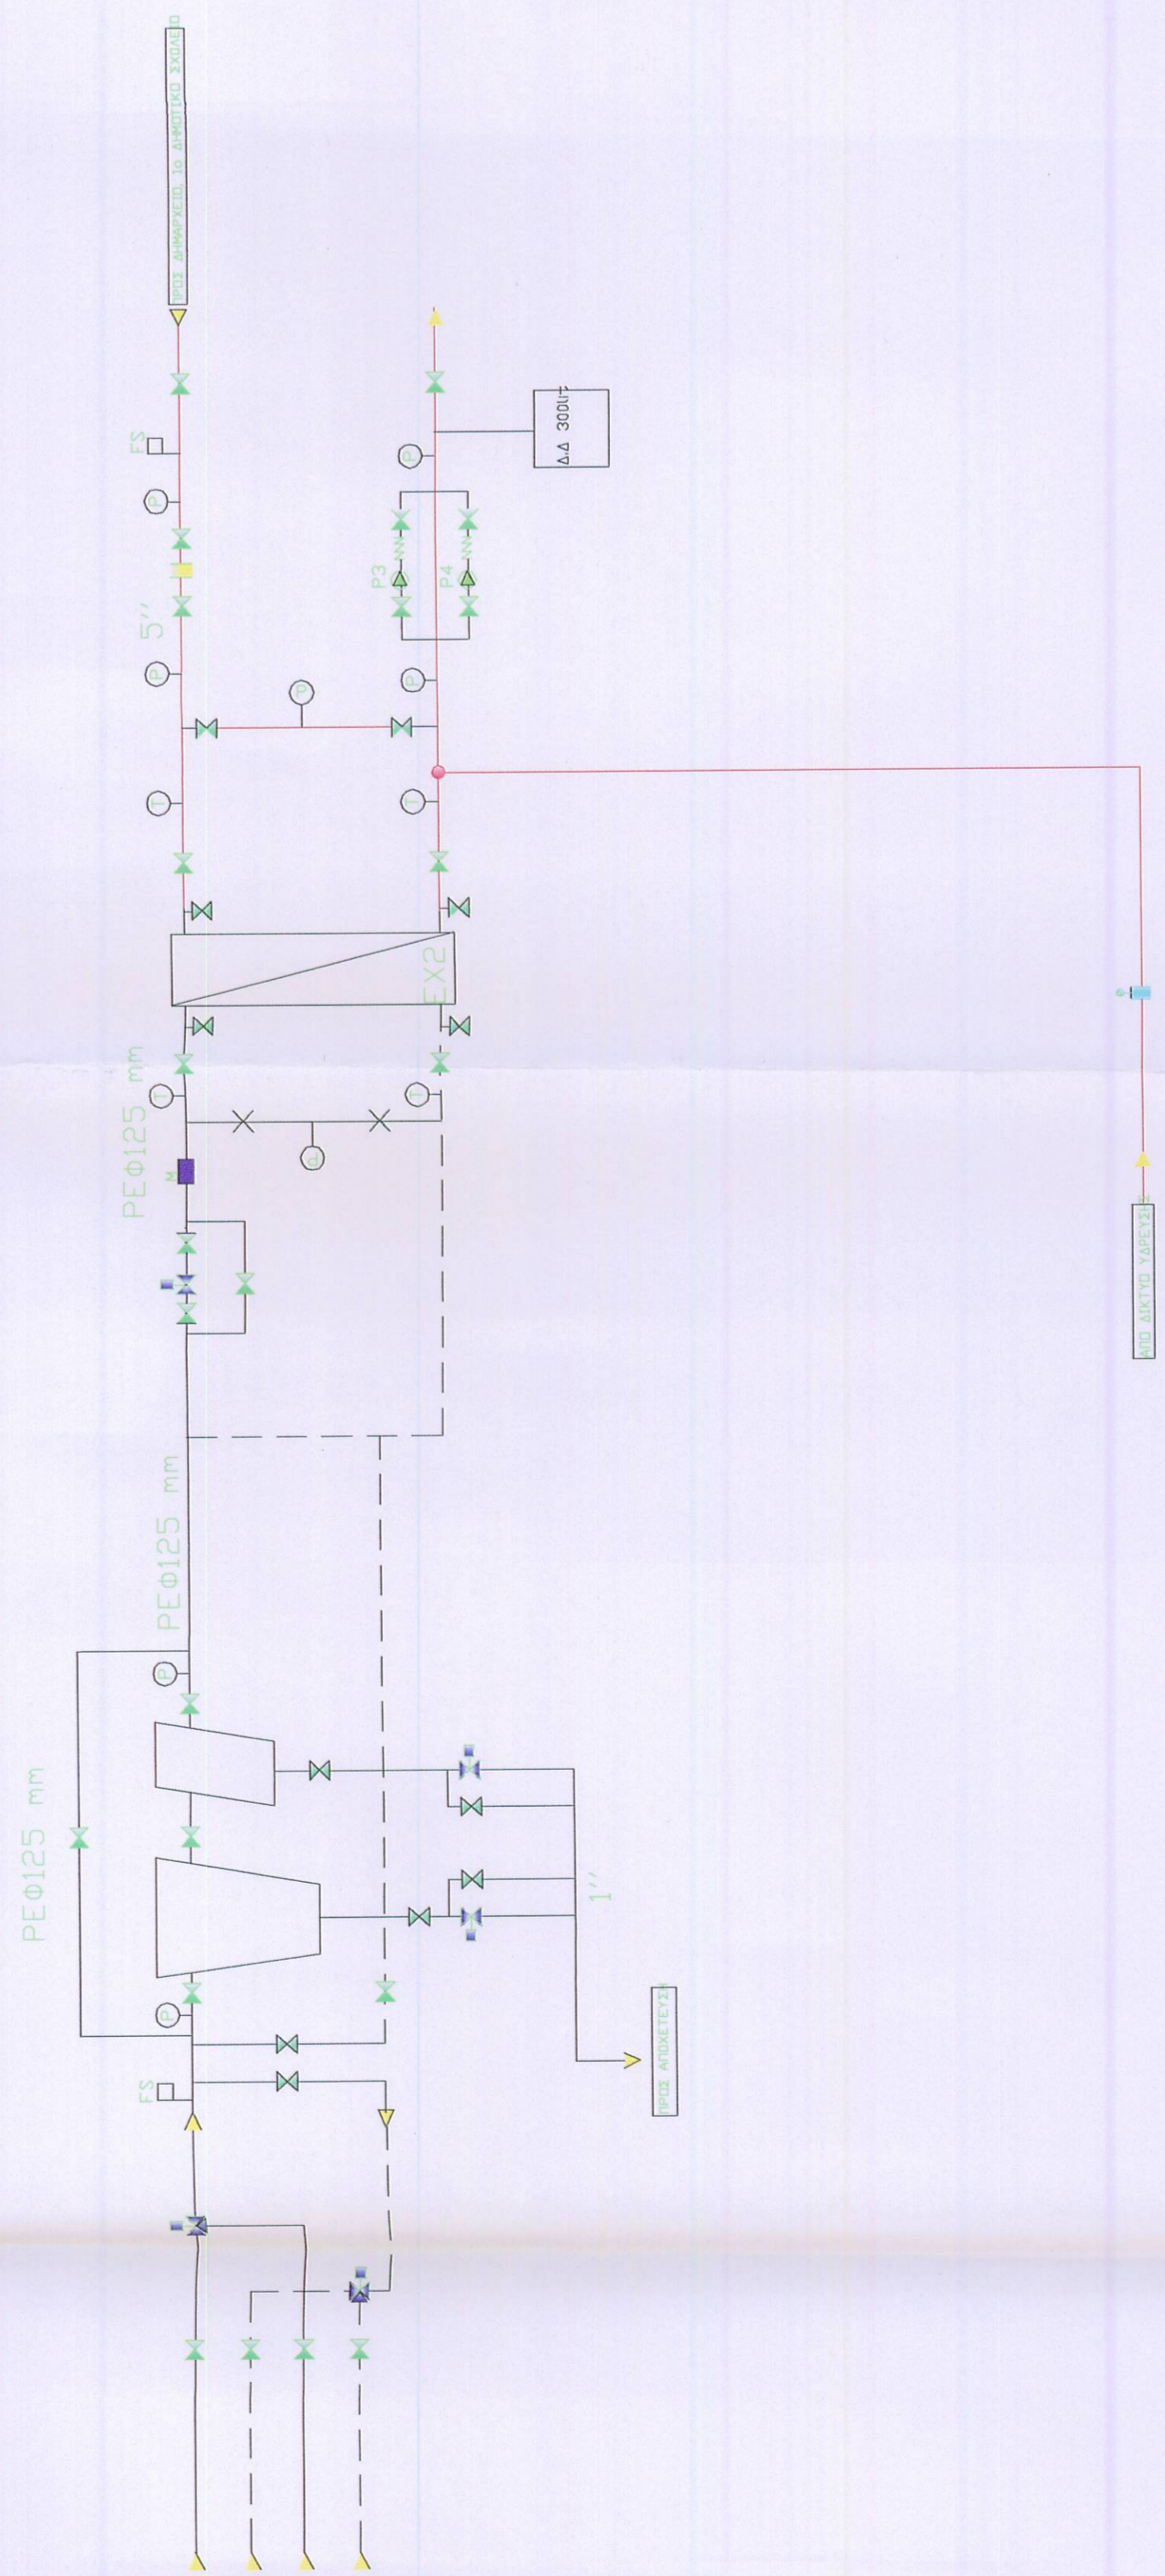

ΕΡΓΟΛΟΗΤΗΣ:	ΔΗΜΟΣ ΓΡΕΒΕΝΩΝ
ΕΡΓΟ:	ΔΙΚΤΥΟ ΤΗΛΕΘΕΡΜΑΝΣΗΣ ΔΗΜΟΥ ΓΡΕΒΕΝΩΝ
ΘΕΣΗ:	ΓΡΕΒΕΝΑ
ΜΕΛΕΤΗΤΗΣ:	ΚΩΤΙΣ ΘΕΟΔΩΡΟΣ ΗΛΕΚΤΡΟΛΟΓΟΣ ΜΗΧΑΝΙΚΟΣ
ΣΧΕΔΙΟ:	ΜΟΝΟΓΡΑΜΜΙΚΑ ΔΙΑΓΡΑΜΜΑΤΑ
ΑΡΙΘΜΟΣ ΜΔΙ	ΑΡΙΘΜΟΣ ΜΔΙ
ΚΑΙΜΑΚΑ:	1:50

ΓΡΕΒΕΝΑ 12-05-2020
 ΕΛΕΥΘΕΡΙΑΚΕ ΣΕΛΠΕΡΩΝΕ
 ΚΩΤΙΣ Δ. ΘΕΟΔΩΡΟΣ
 ΗΛΕΚΤΡΟΛΟΓΟΣ ΜΗΧΑΝΙΚΟΣ
 ΠΛΗΡΗΣ ΕΠΙΧΕΙΡΗΣΗ
 ΑΡ. ΠΡΩΤΟΚΟΛΛΟΥ ΕΡΓΟΥ: 12/2020
 ΑΡ. ΠΡΩΤΟΚΟΛΛΟΥ ΣΧΕΔΙΩΝ: 12/2020
 ΜΕΛΟΣ ΤΗΣ "ΤΕΧΝΙΚΗΣ ΕΠΙΧΕΙΡΗΣΗΣ"