




ΚΑΤΟΨΗ ΥΠΟΓΕΙΟΥ

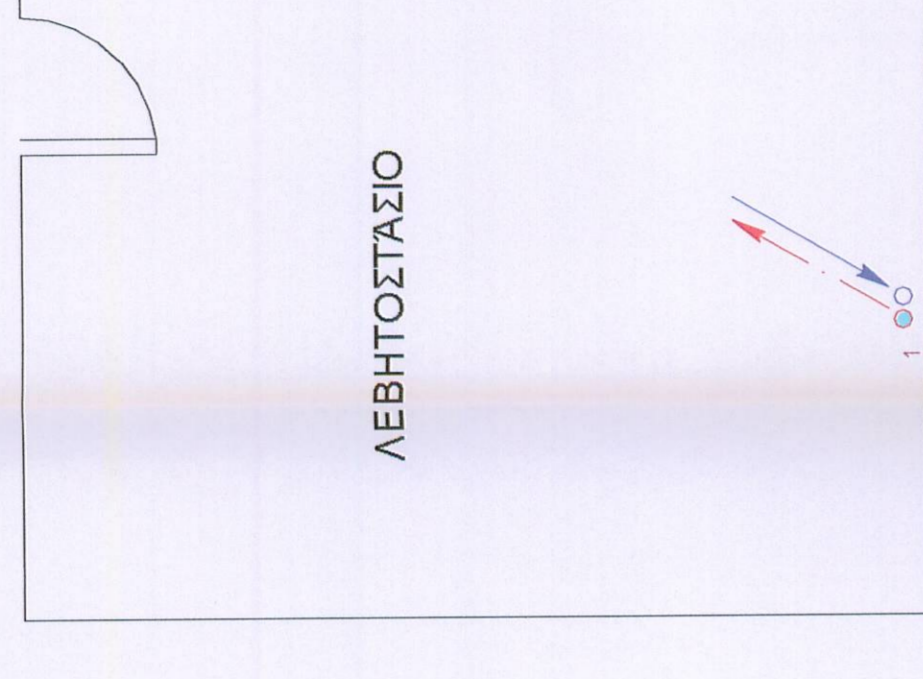


ΚΑΤΟΨΗ ΙΣΟΓΕΙΟΥ

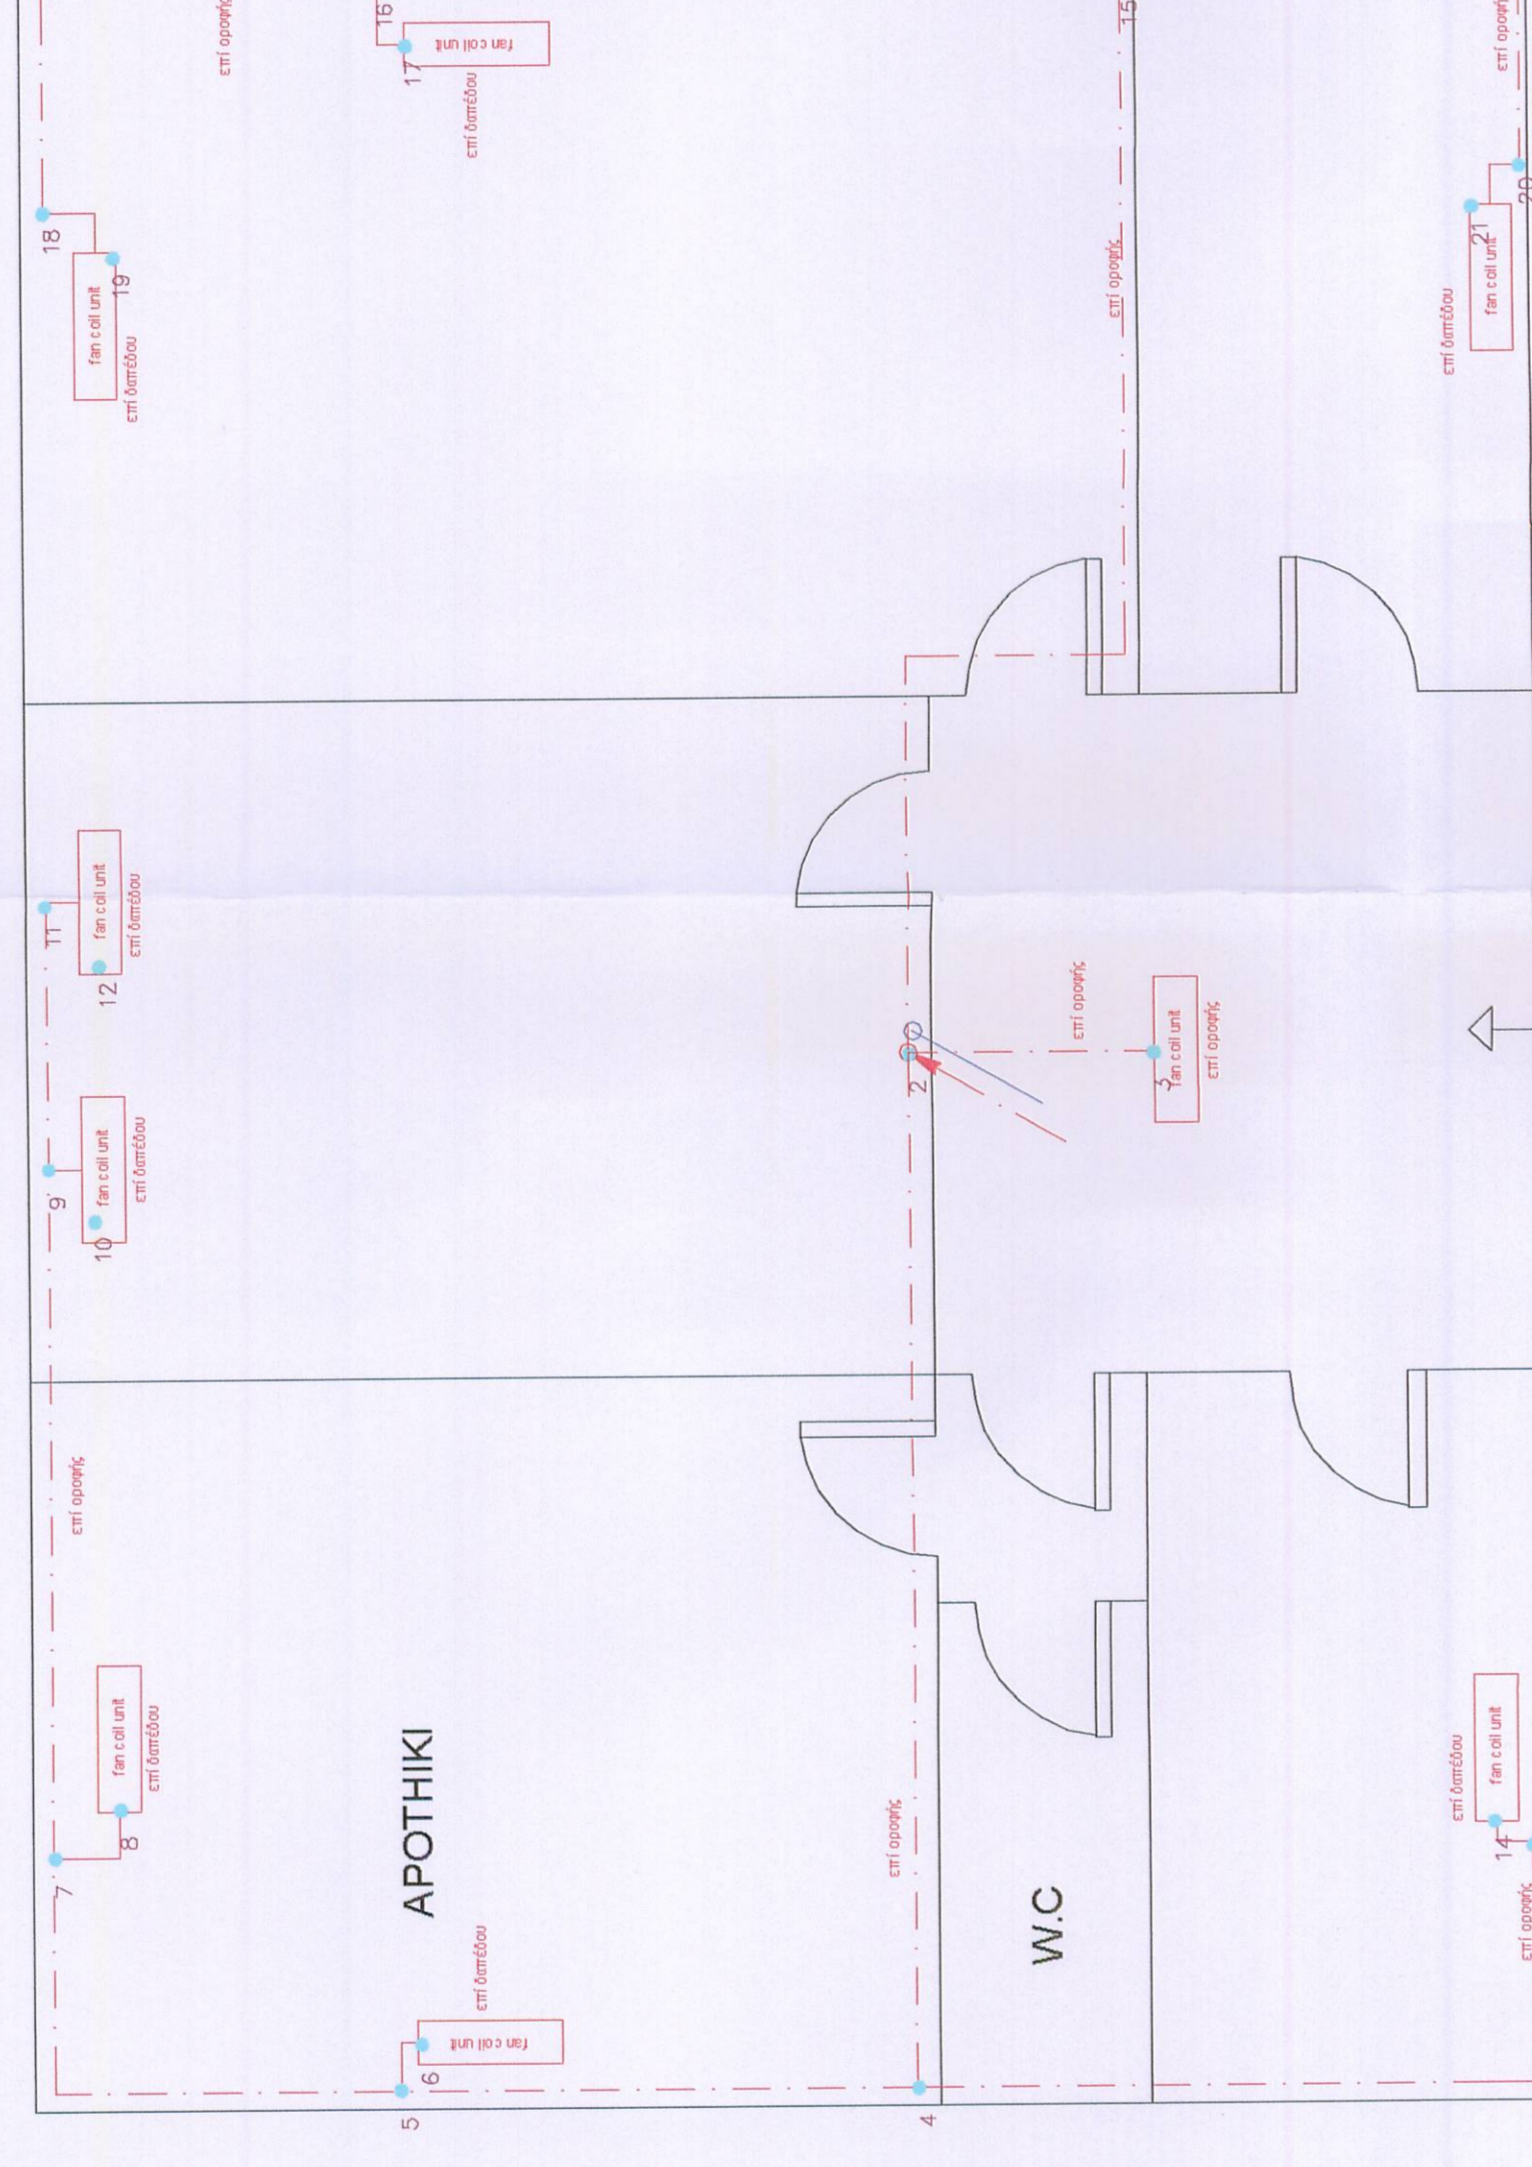


ΚΑΤΟΨΗ ΟΡΟΦΟΥ

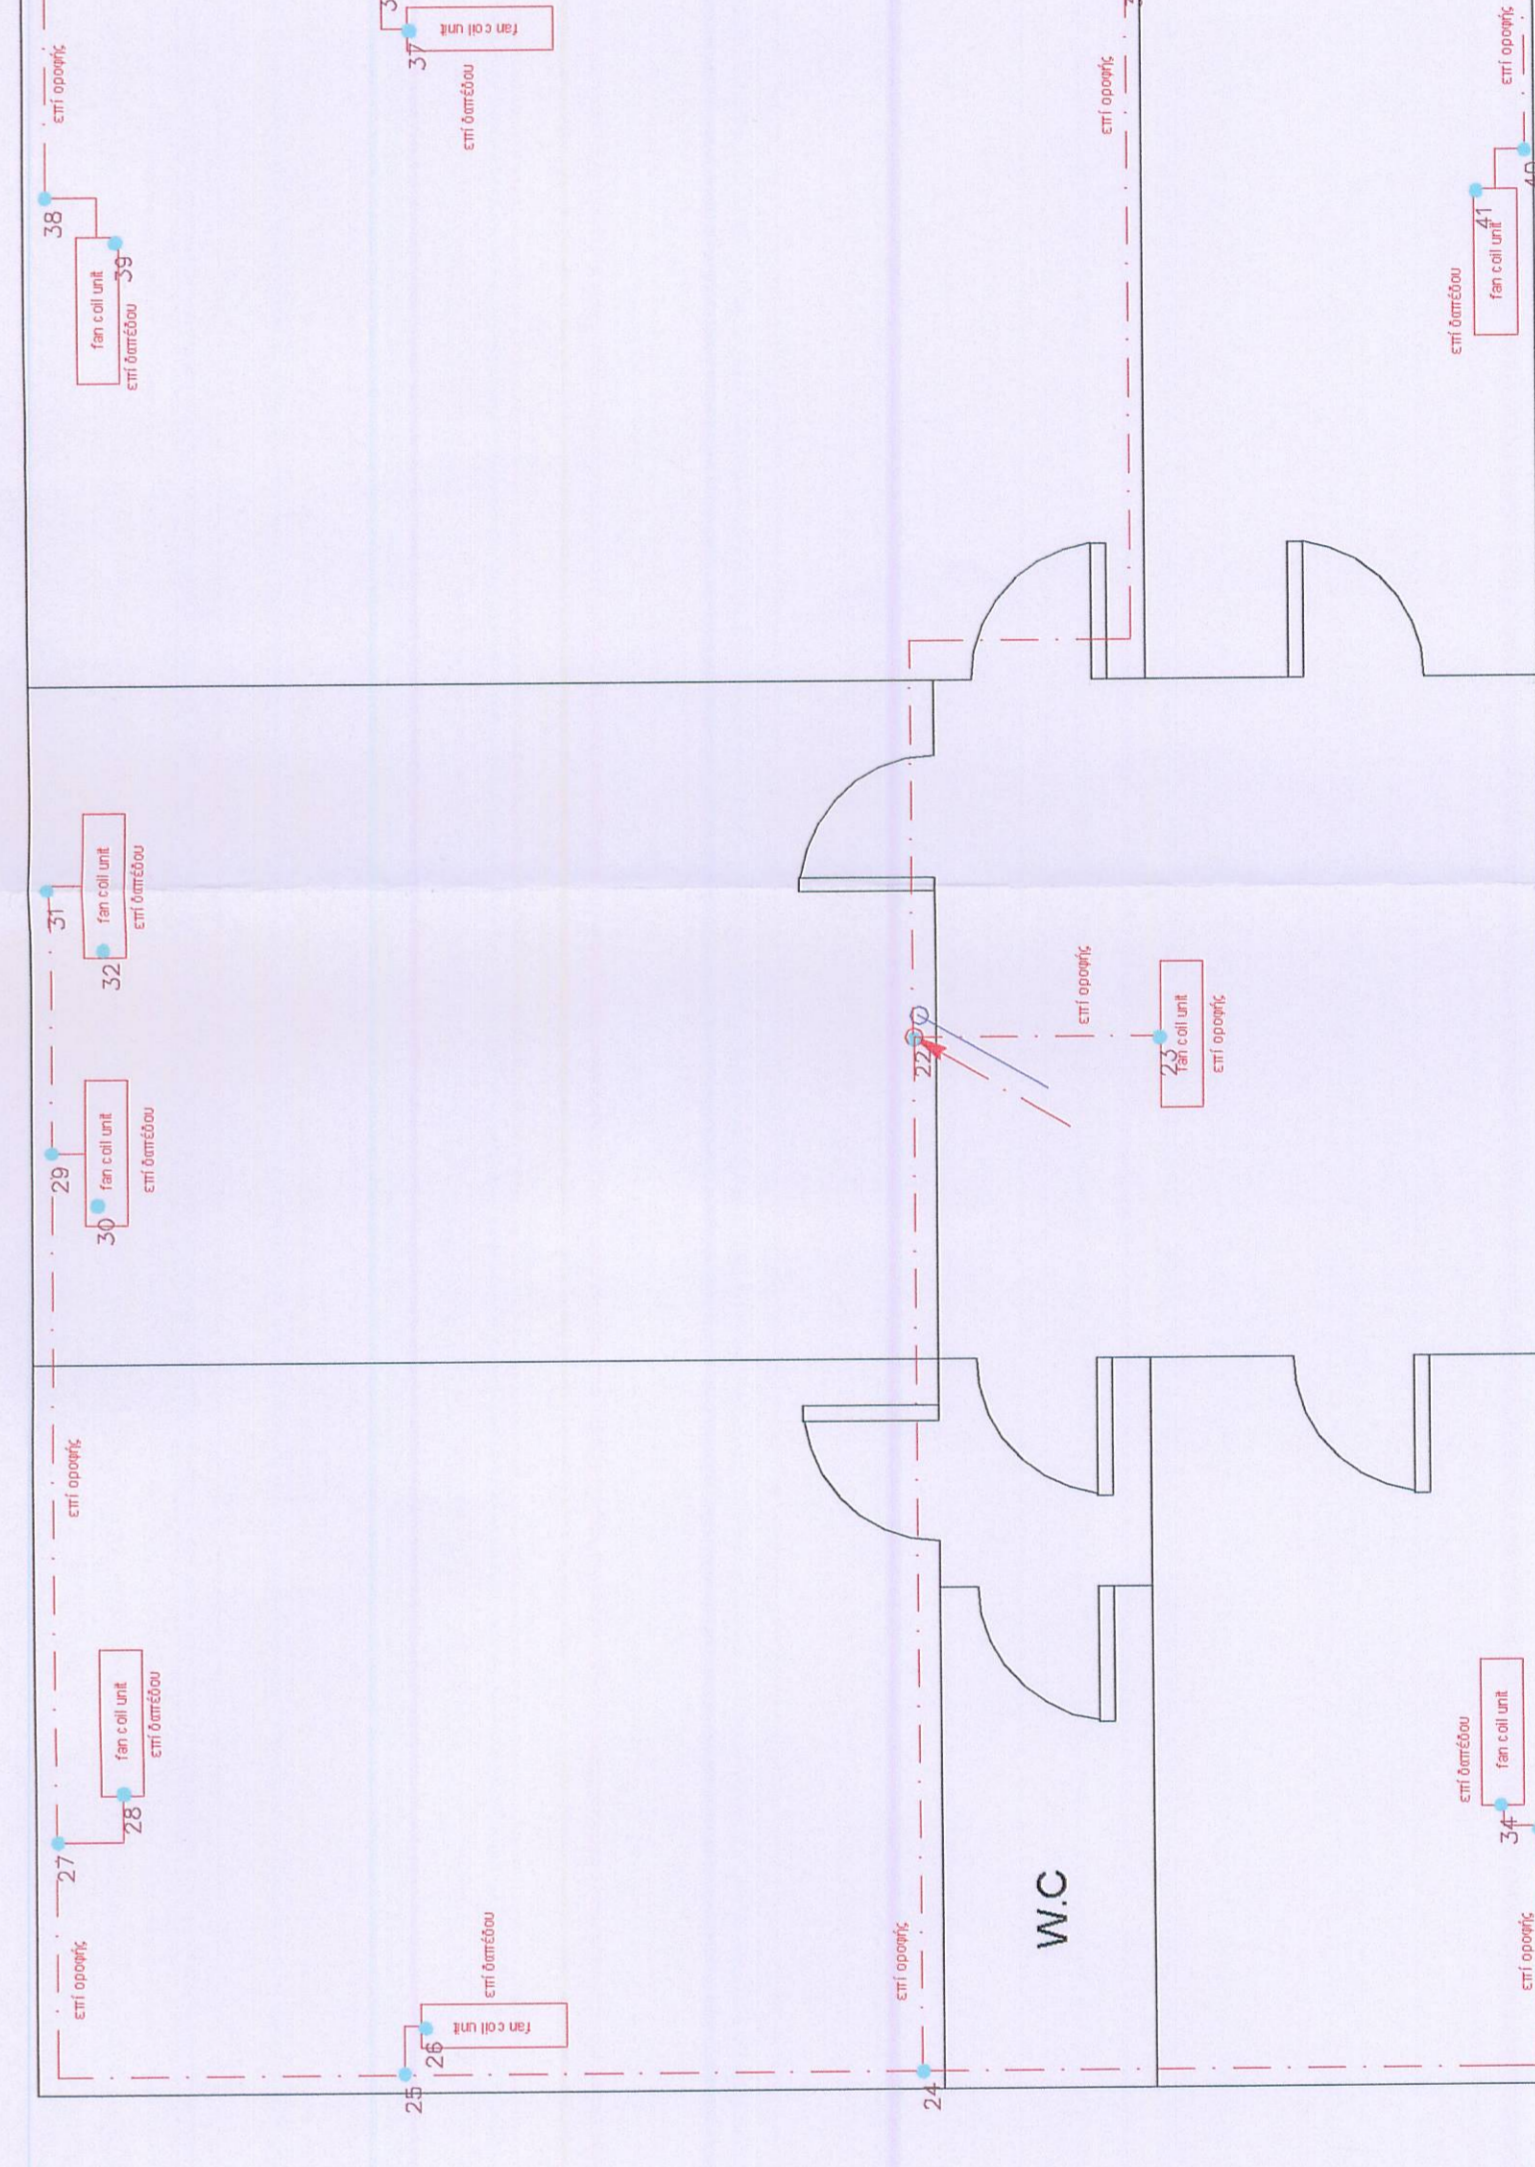


ΑΝΑΤΟΛΙΚΗ ΟΨΗ

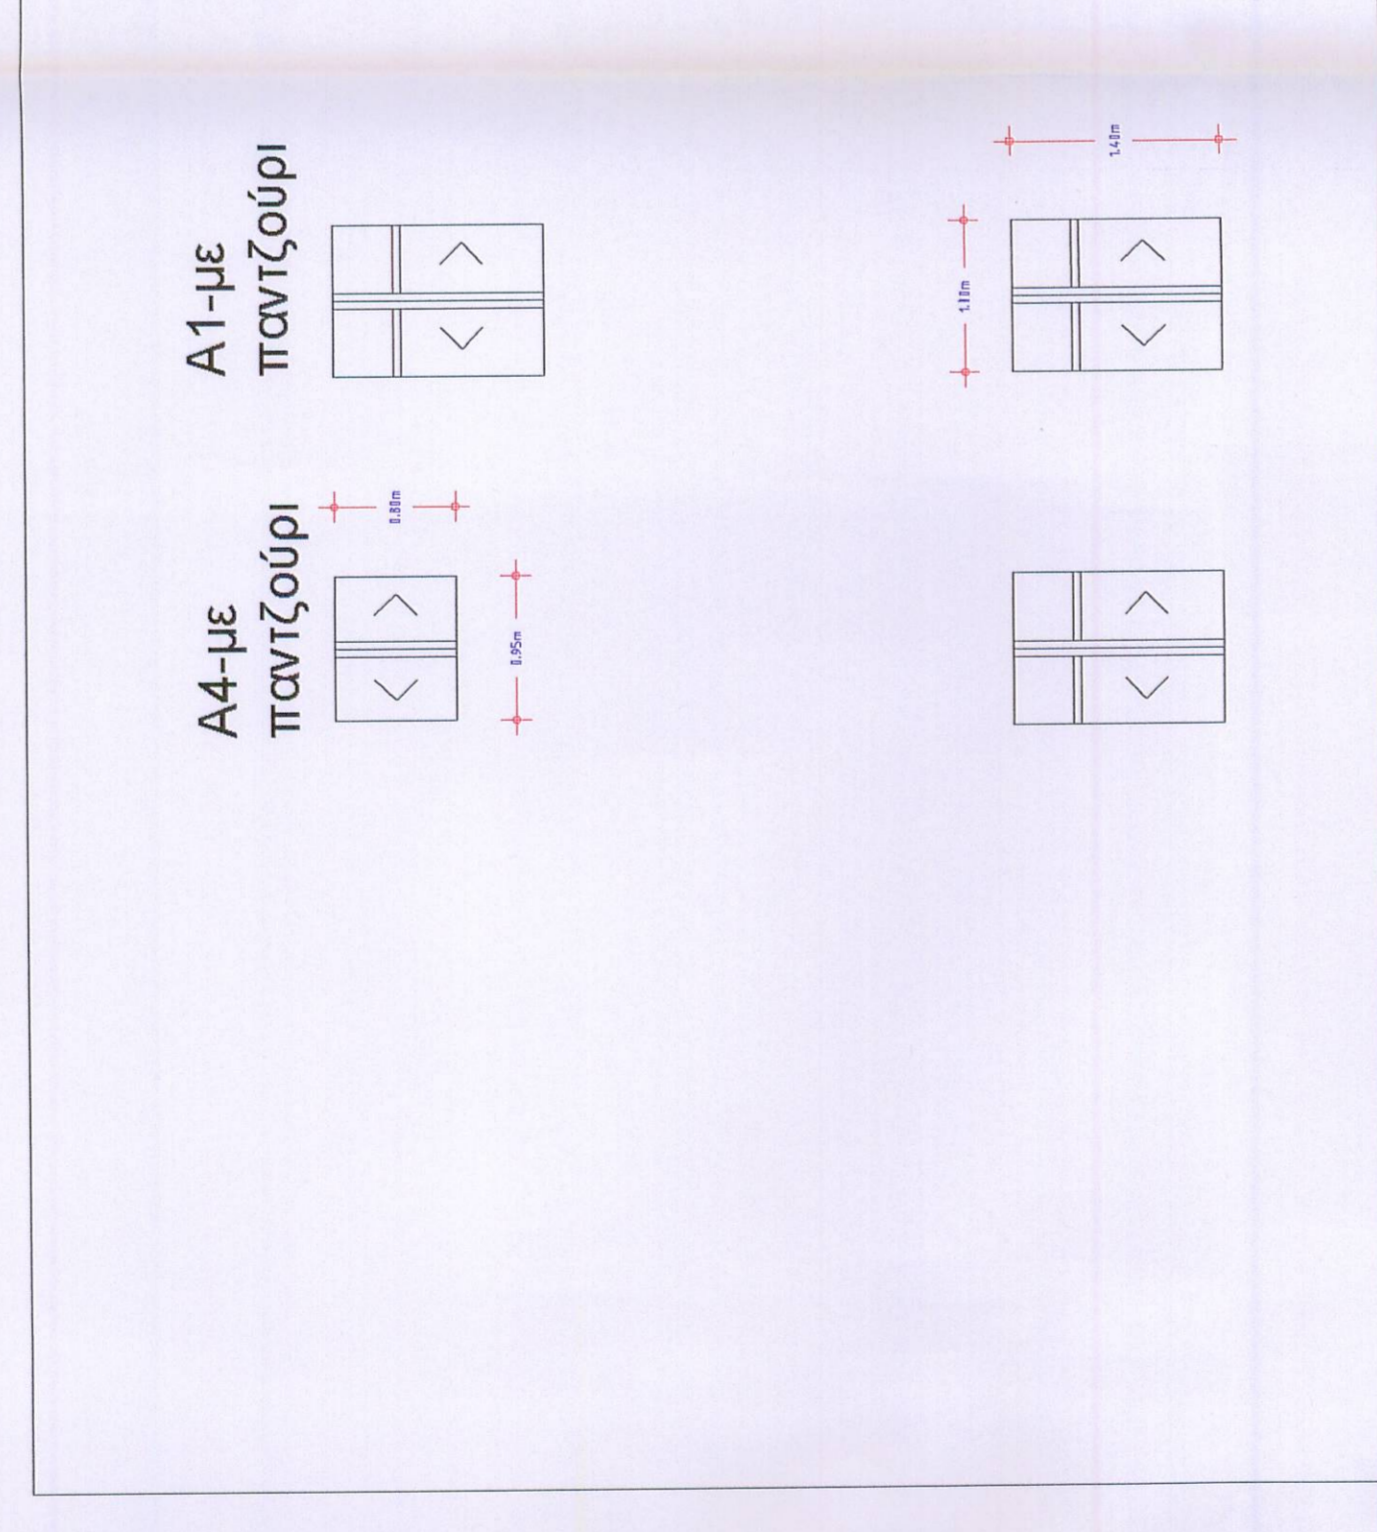



ΔΥΤΙΚΗ ΟΨΗ

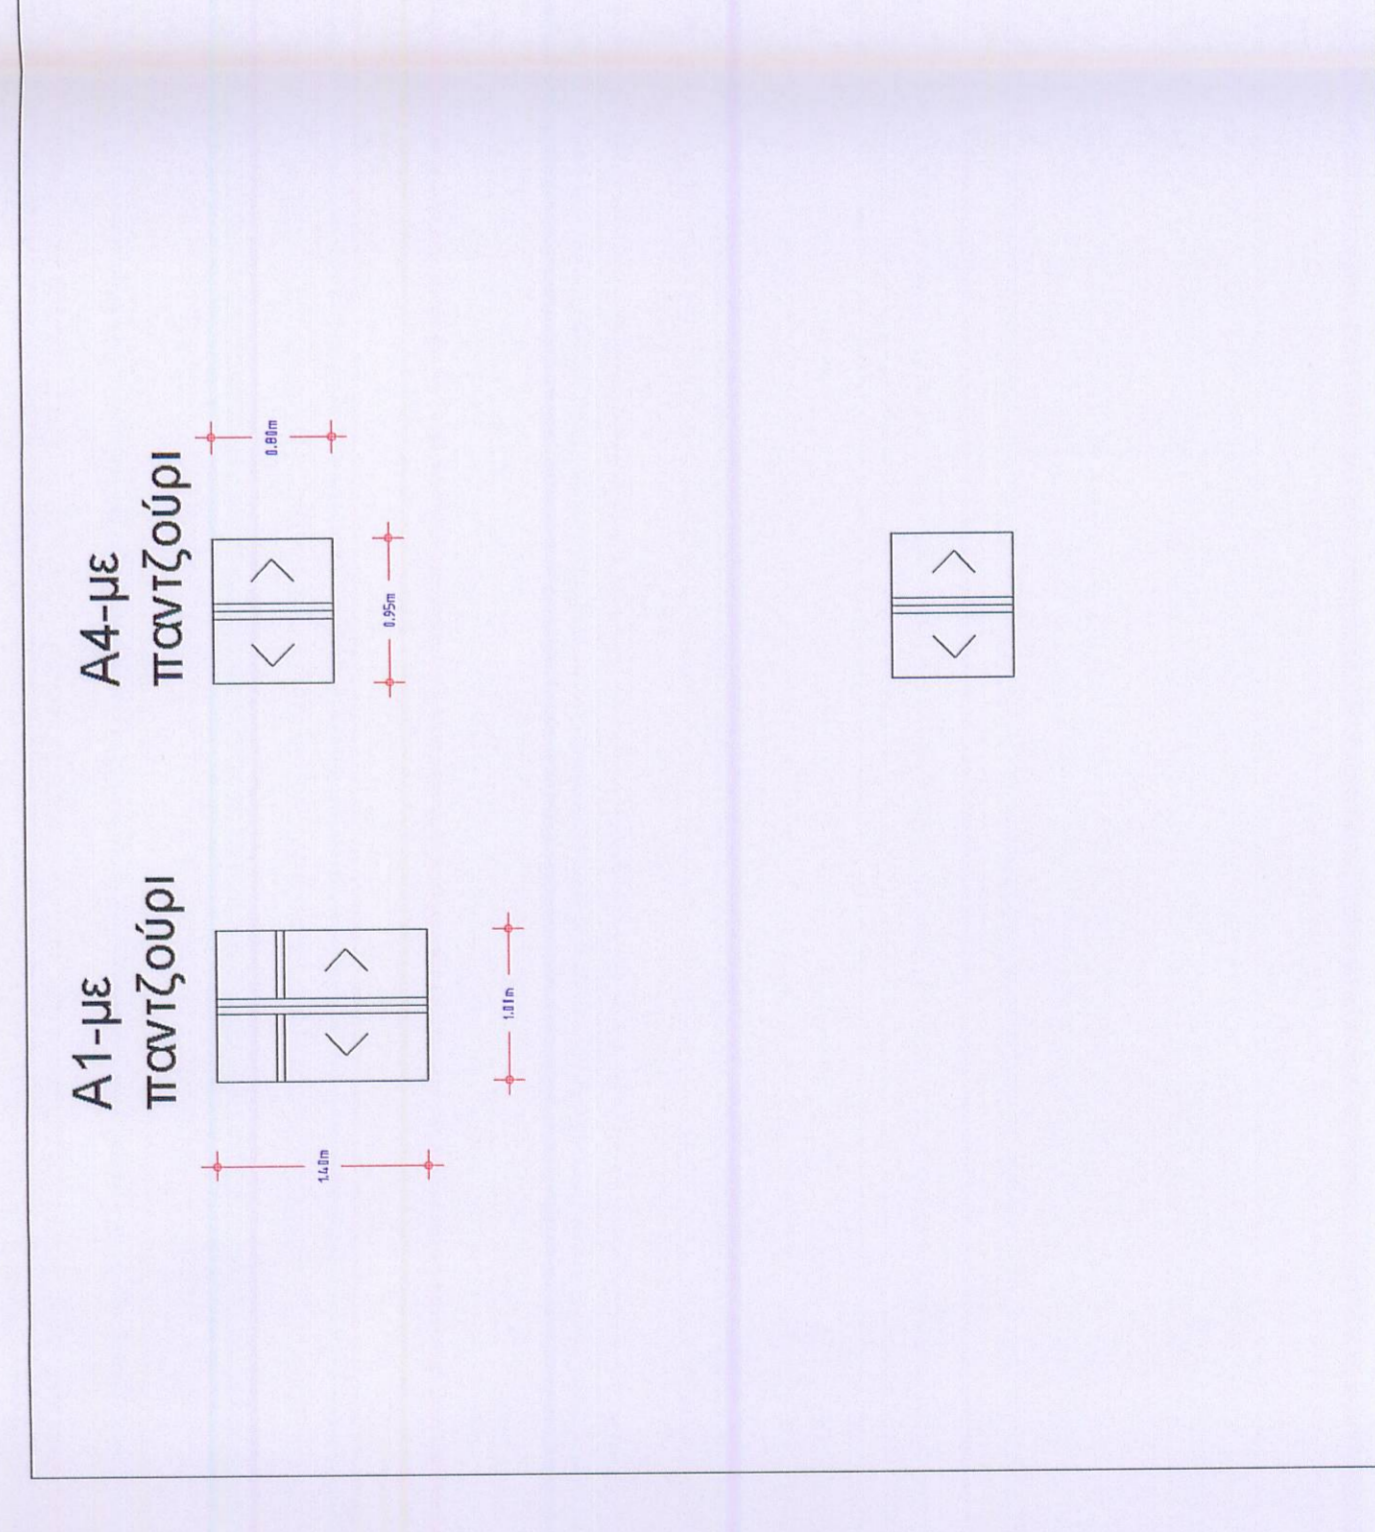

ΒΟΡΕΙΑ ΟΨΗ

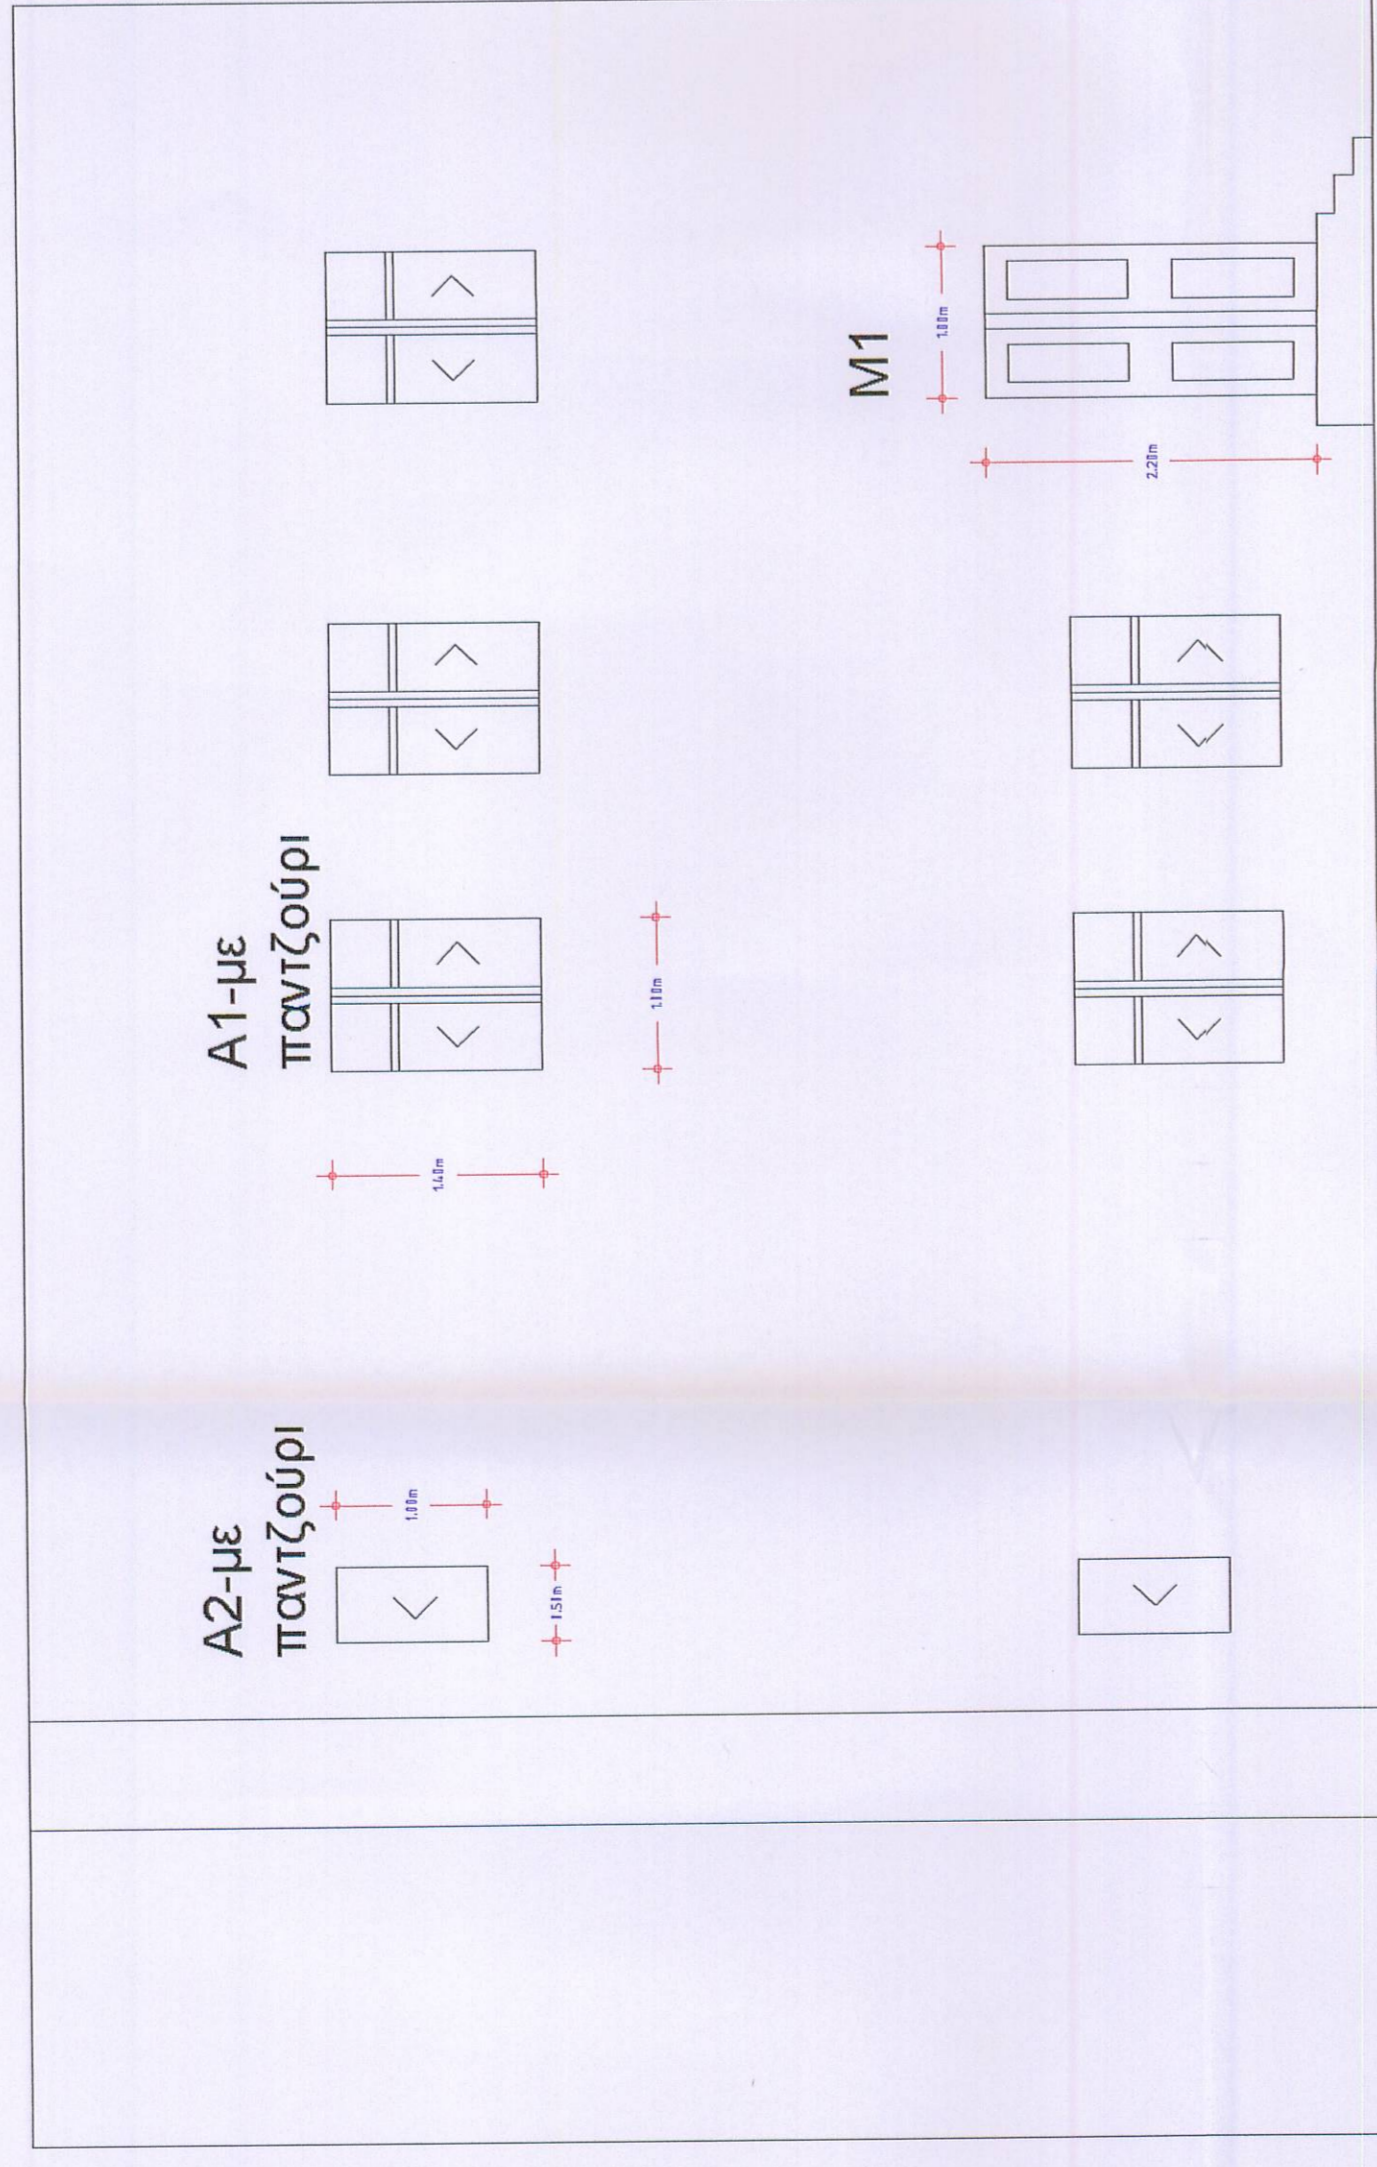

ΝΟΤΙΑ ΟΨΗ

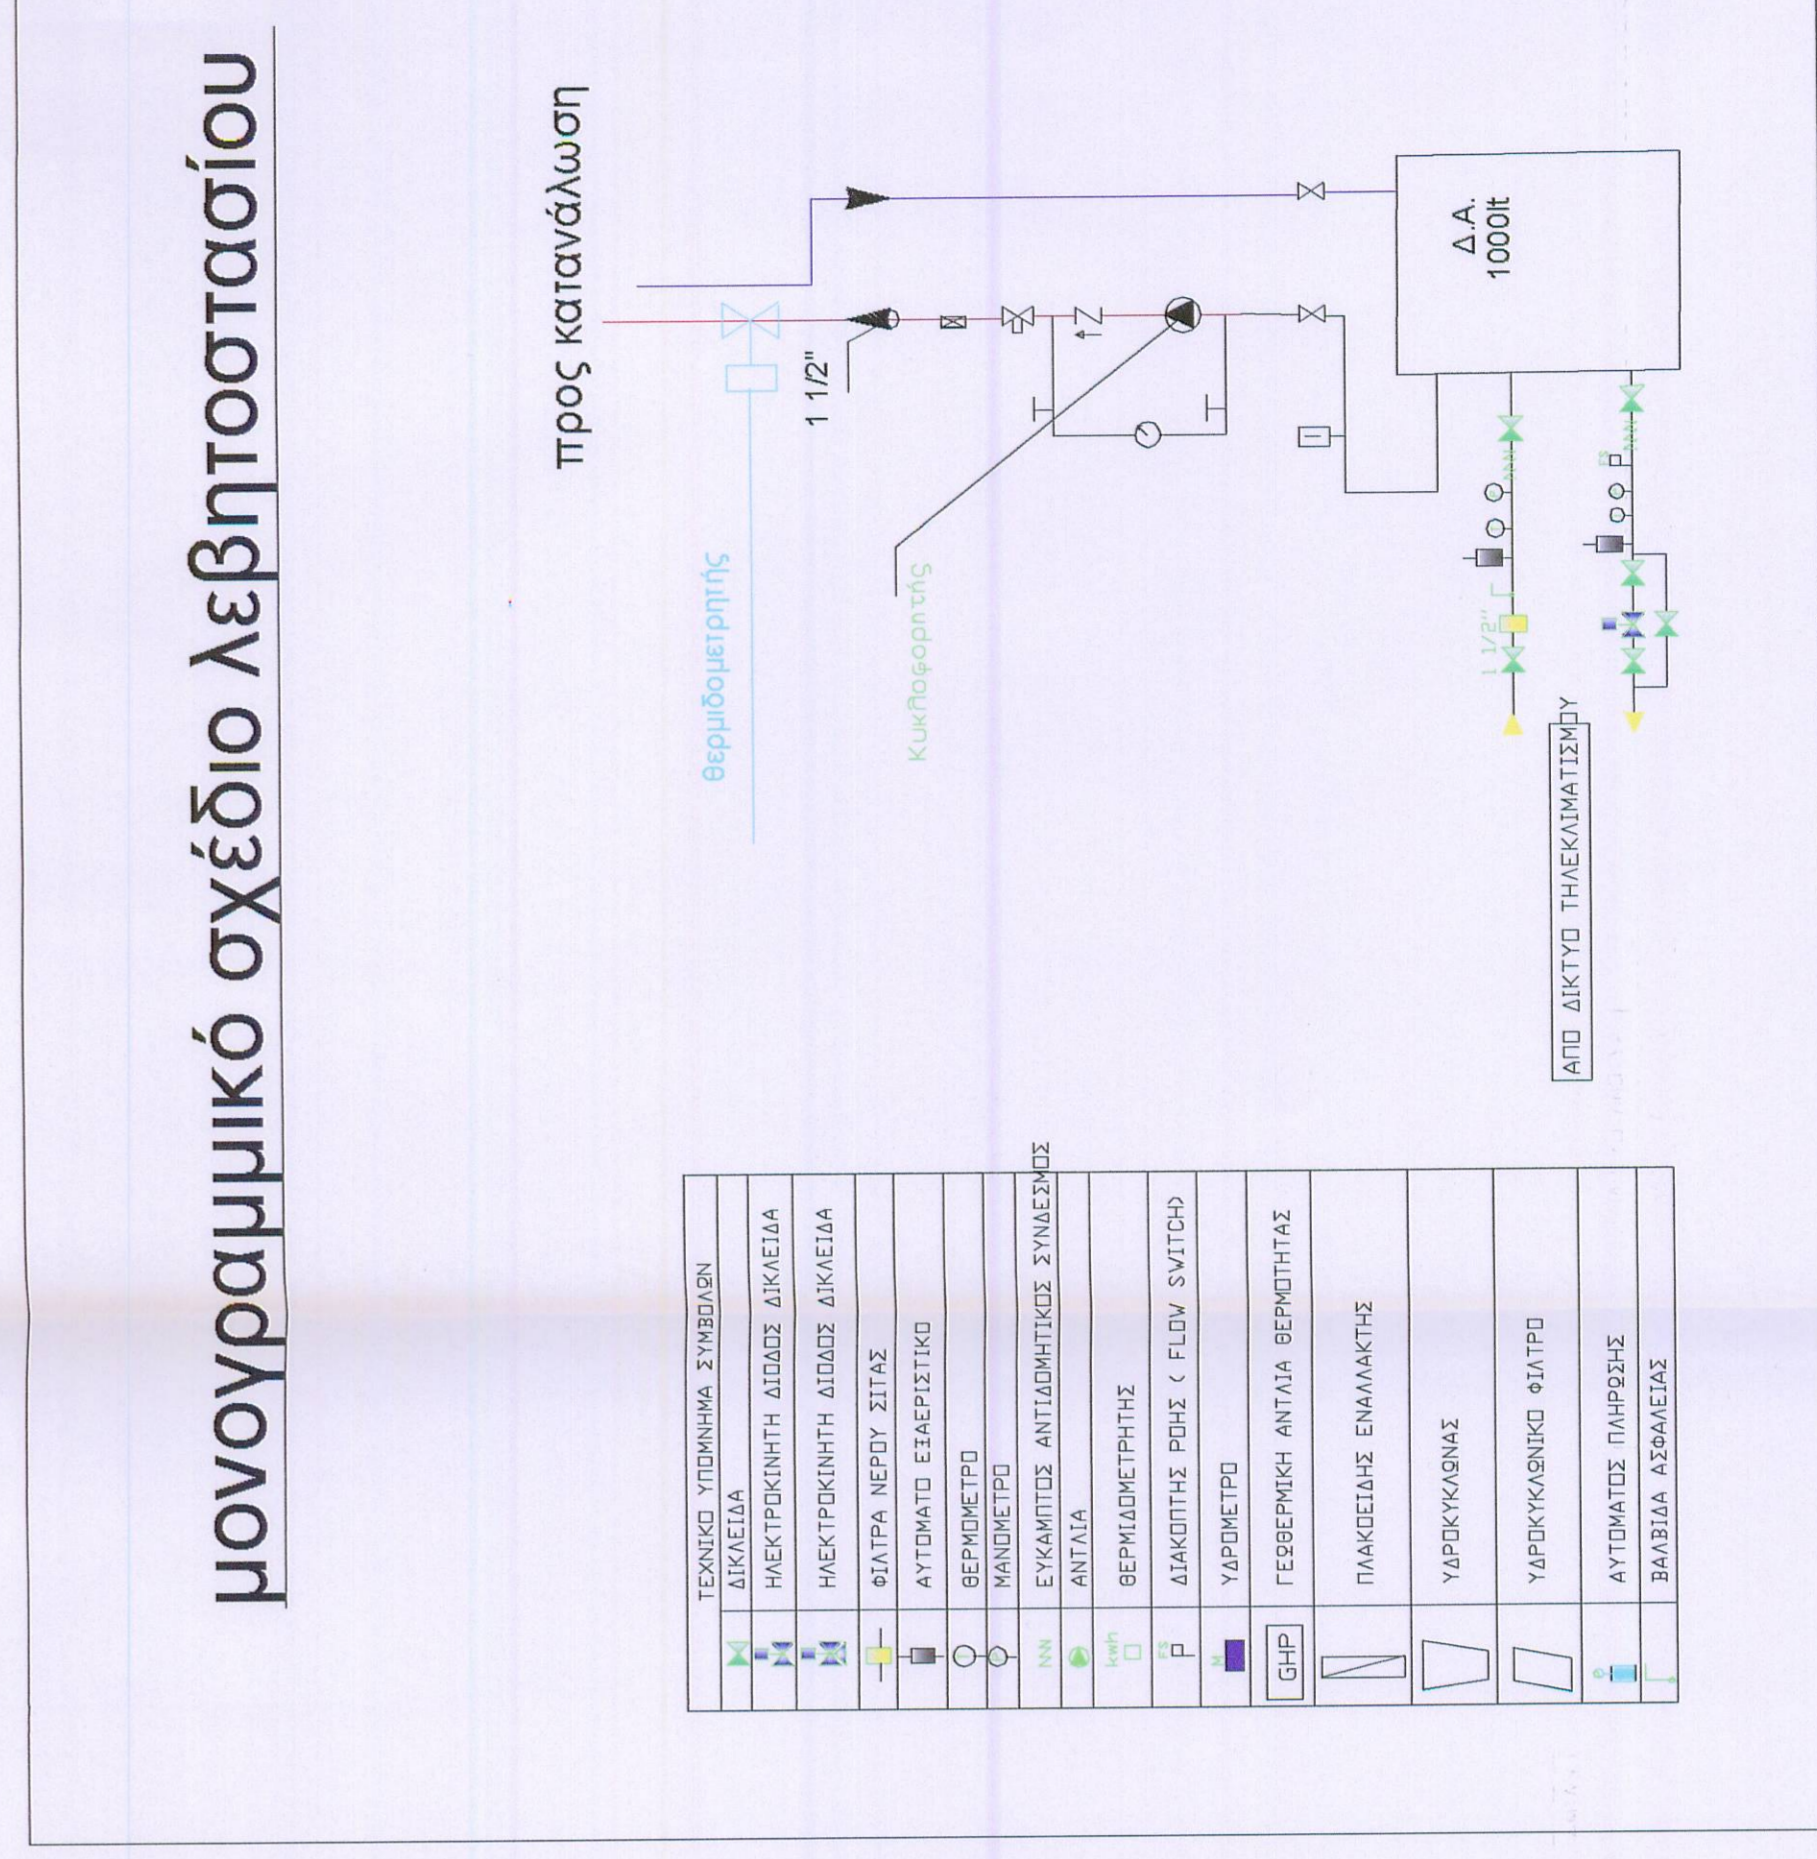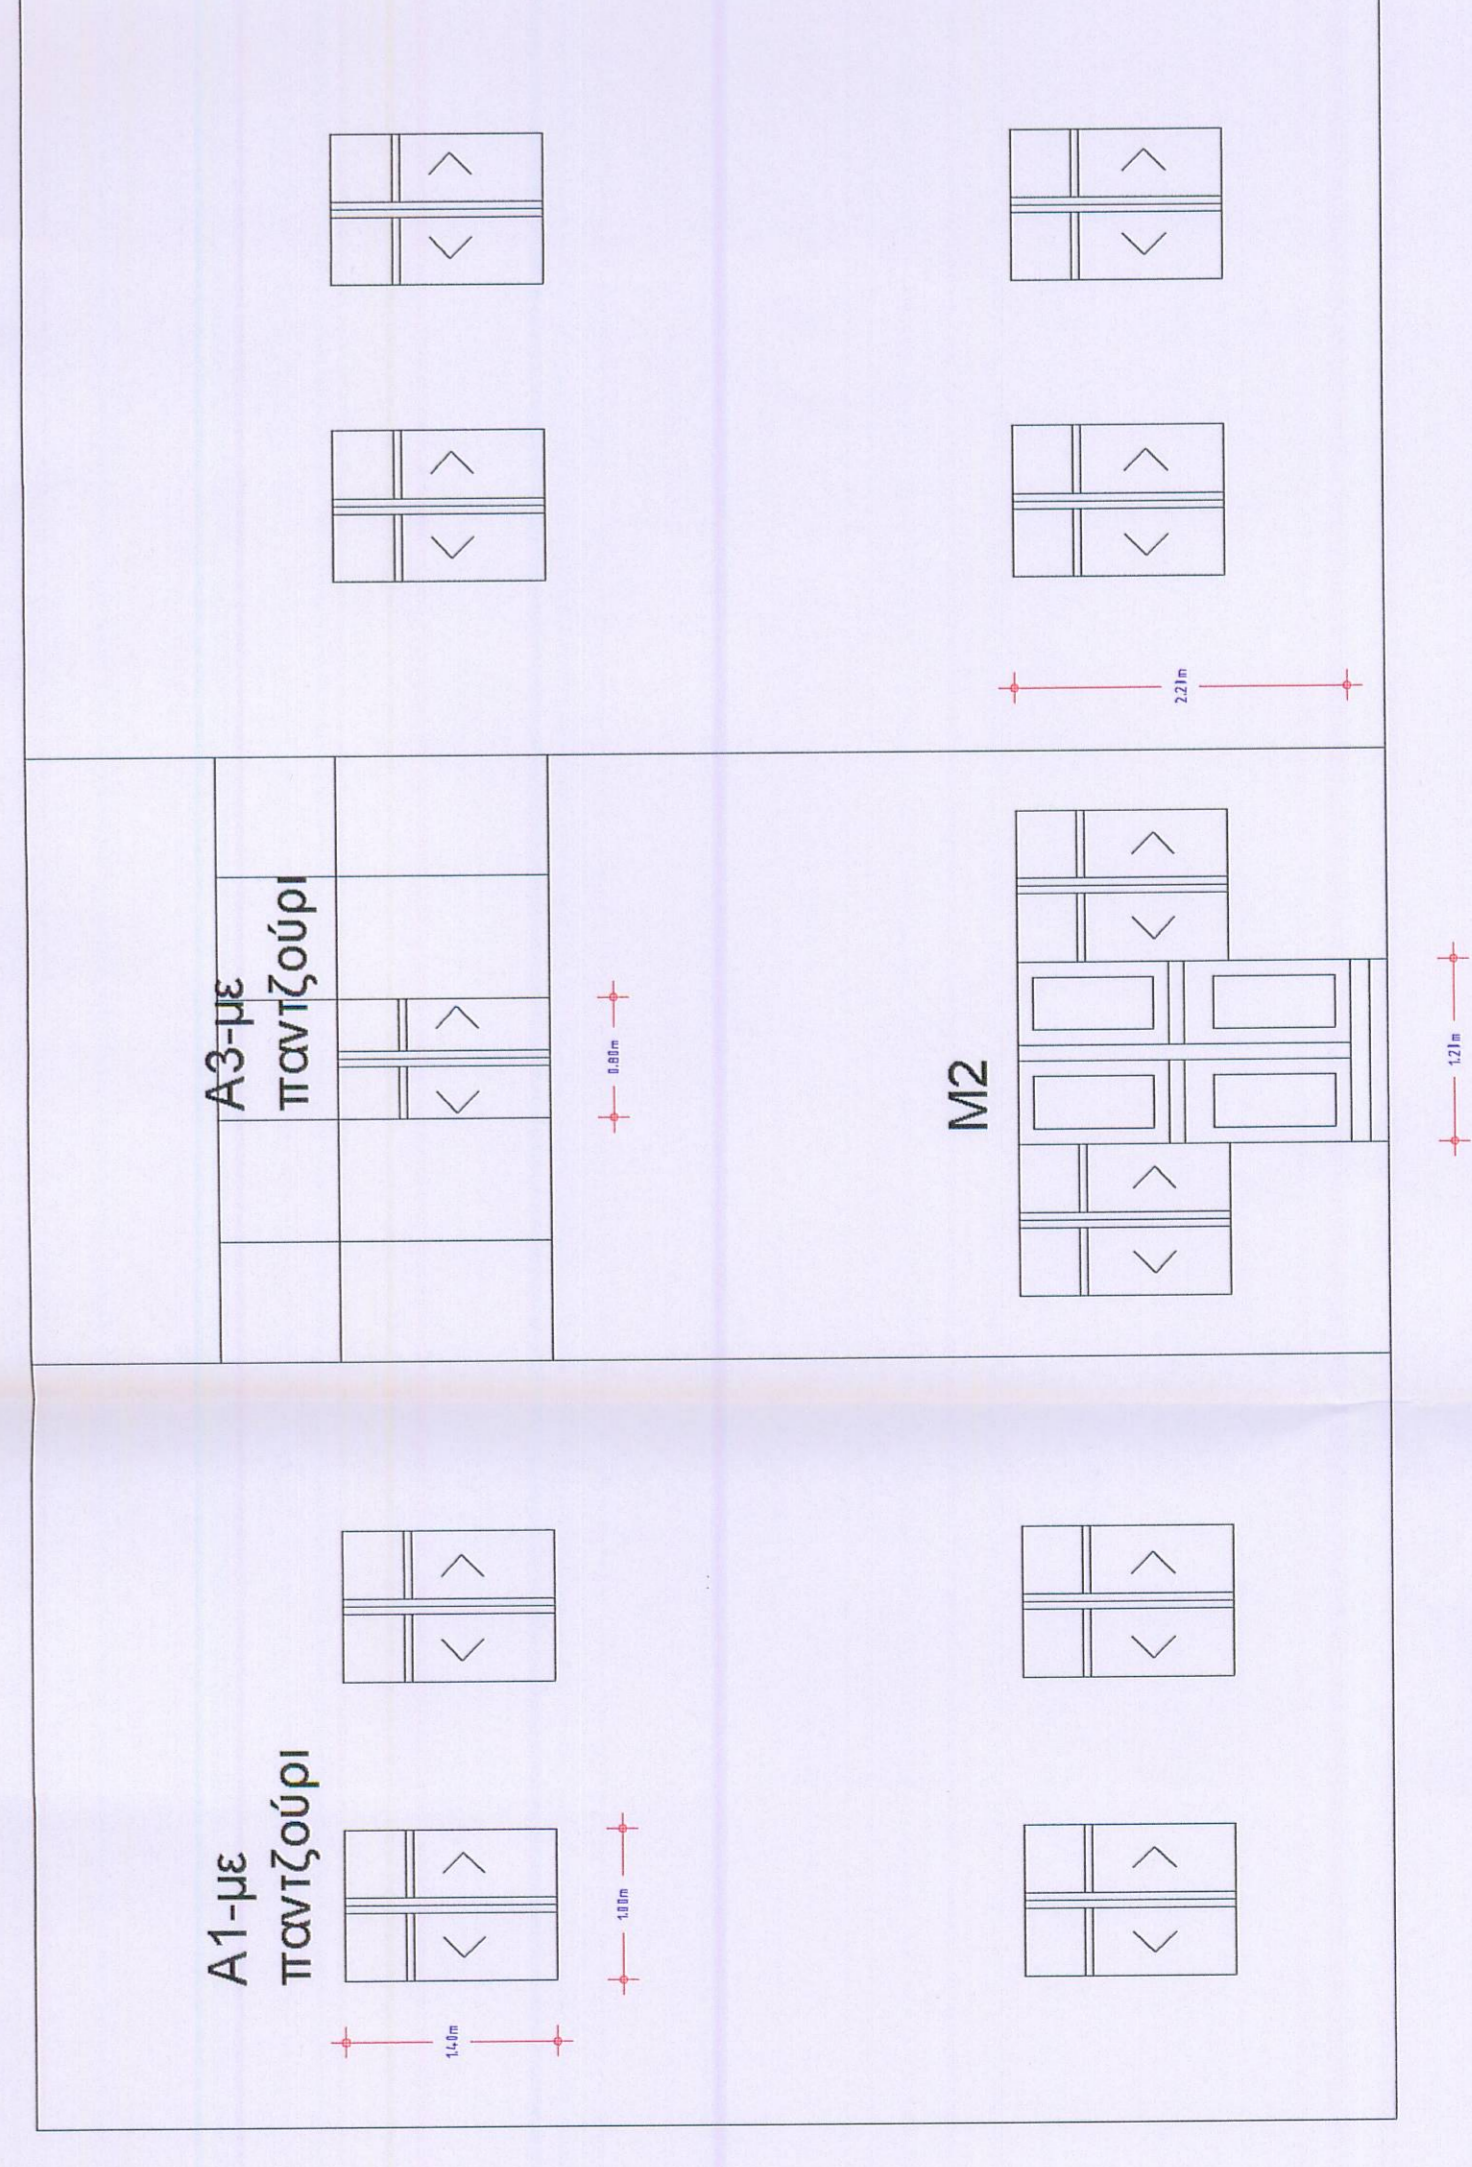





















